


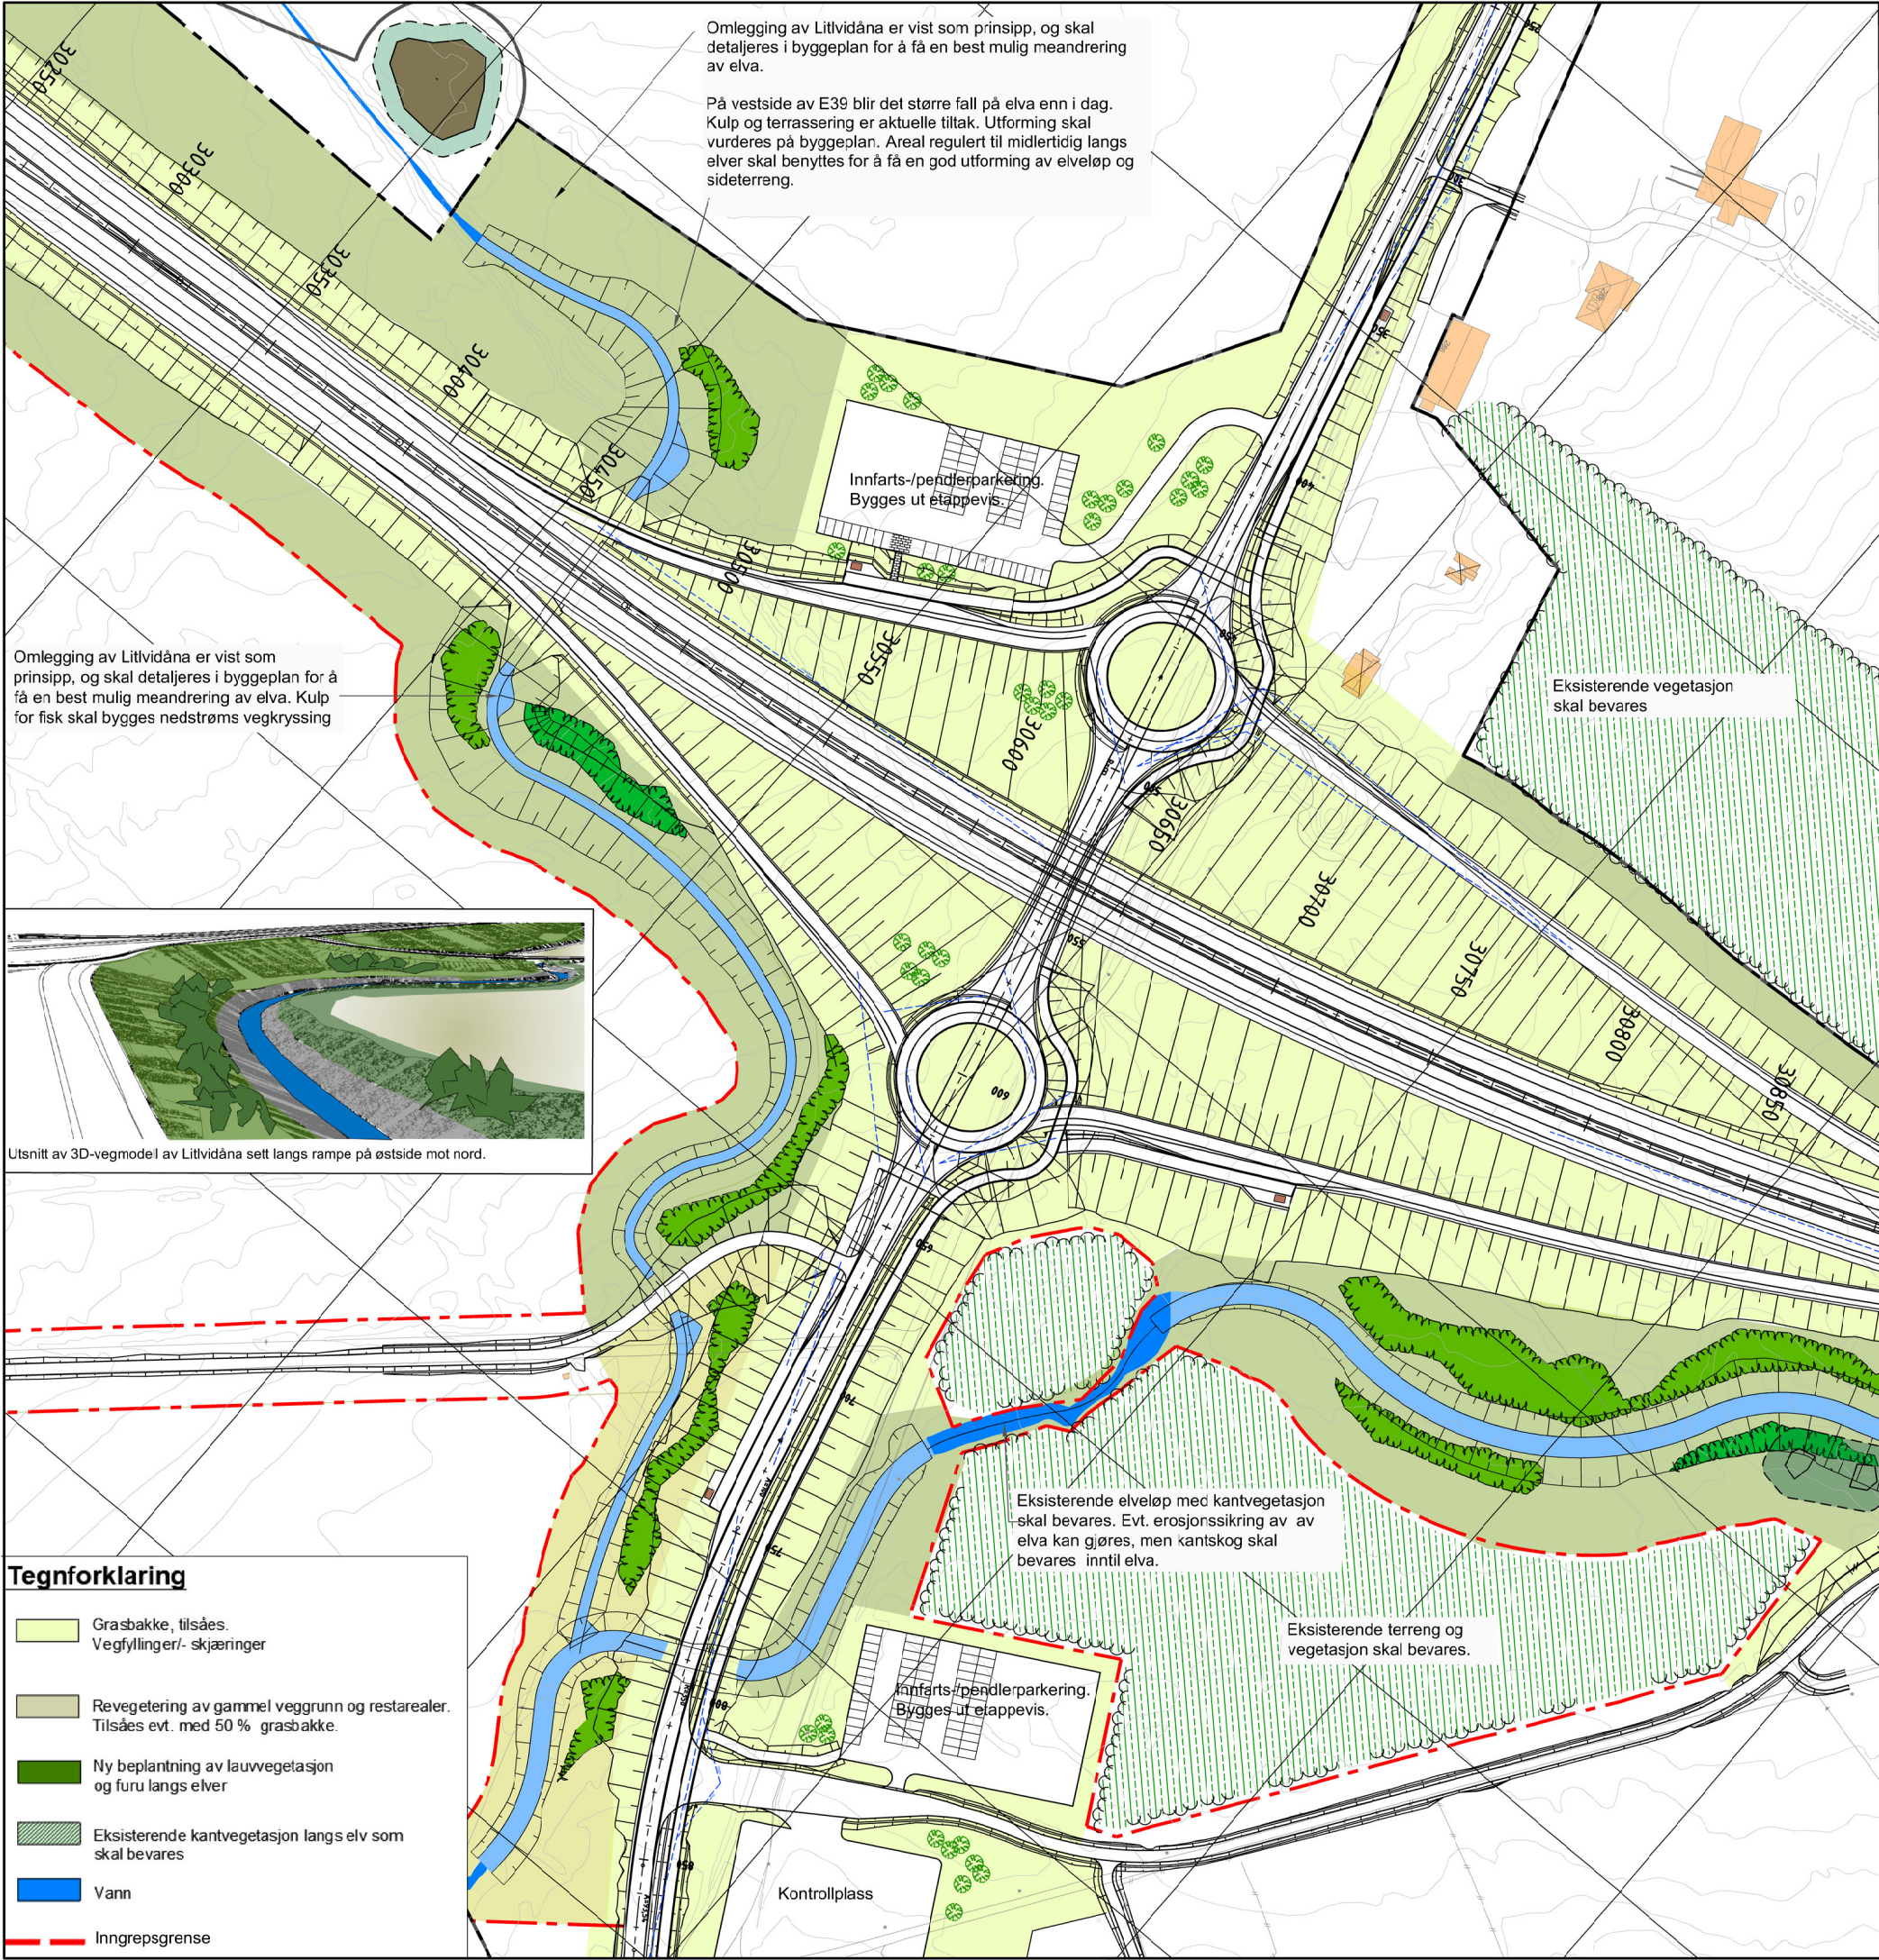


LANDSKAPSINTENSJON: Vegetasjonsbruk og terrengbehandling av vegsidearealer

Landskapsbehandling og terrengtilpassing

- Nytt veganlegg skal utføres slik at det blir best mulig tilpasset eksisterende terreng og omgivelser med estetisk god utforming og overganger så naturlig som mulig.
- Eksisterende vegetasjon skal bevares mest mulig. Dette gjelder kantvegetasjon langs elver spesielt, og mest mulig sammenhengende skog inntil elver. Skog i på myrer/urørt terreng og i yttergrenser av planområdet søkes bevart mest mulig.
- Naturlig revegetering skal benyttes langs elver og myrområder. Alle berørte areal knyttet til veganlegget skal settes i stand og sås til, med nevnte unntak for område der det skal gjennomføres naturlig revegetering. Stedlige vegetasjonsmasser skal tas vare på slik at frø og røtter overlever. Disse skal benyttes som toppdekke for at tiltaket skal få et arts mangfold som hører hjemme på stedet.
- Grøfter og øvrig sidearealer langs E39 og fv. 661 skal tilsåes med graførblanding tilpasset lokalt klima i regionen.
- Rigg- og markeringplan skal utarbeides før arbeider settes i gang. Skogryddingsplan skal utarbeides for å unngå unødvendig avskoging på områder regulert til midlertidig anleggsbelte.

Tiltak i og langs vassdrag

- Elveomlegging skal ta hensyn til vannføring, erosjonssikring, biologisk mangfold og god istandsetting av landskapet. Nye kulverter/ruer skal ikke hindre fisken i å passere. Kulverter skal bygges med naturlig bunn slik at fiskevandring tas hensyn til på en best mulig måte. Endelig plan for elveomlegginger skal utformes med landskaps- og naturfaglig kompetanse, og den skal kvalitetssikres av person med fagkompetanse på vassdrag og fisk.

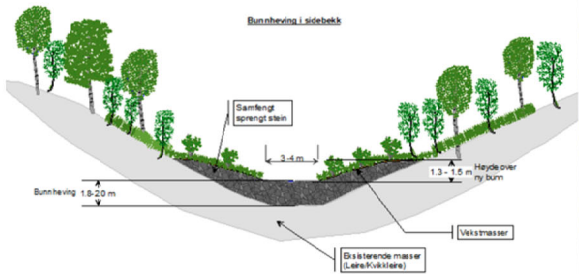

Prinsipsskisse - fra NVE-veileder.

- Det skal tas hensyn til kantsoner langs elvene, og de må bevares på best mulig måte. Der kantsonen blir ødelagt, skal denne revegeteres/ plantes så snart som mulig.
- Kulturminner langs elver skal tas spesielt hensyn til. Terreng og vegtasjon skal bevares inntil for å bevare kulturmiljøet. Dette er sikret i reguleringsplankartet.

Viktig kulturminne. Inngrep skal begrenses mest mulig også innenfor anleggsbelte da helheten med kulturminne, elv og skog skal bevares best mulig.

Eksisterende vegetasjon skal bevares


Eksisterende elveløp med kantvegetasjon skal bevares. Evt. erosjonssikring av av elva kan gjøres, men kantskog skal bevares inntil elva.

Eksisterende terreng og vegetasjon skal bevares.

Kulturminne er frigitt, og skal graves ut. Vidåna skal omlegges i området vist som midlertidig anleggsområde. Omlegging er vist som prinsipp, og skal detaljeres i byggeplan for å få en best mulig meandring av elva. Kantvegetasjon skal etableres langs elva.

Tegnforklaring

- Grasbakke, tilsåes. Vegfyllinger/- skjæringer
- Revegetering av gammel veggrunn og restarealer. Tilsåes evt. med 50 % grasbakke.
- Ny beplantning av lauvvegetasjon og furu langs elver
- Eksisterende kantvegetasjon langs elv som skal bevares
- Vann
- Inngrepsgrense

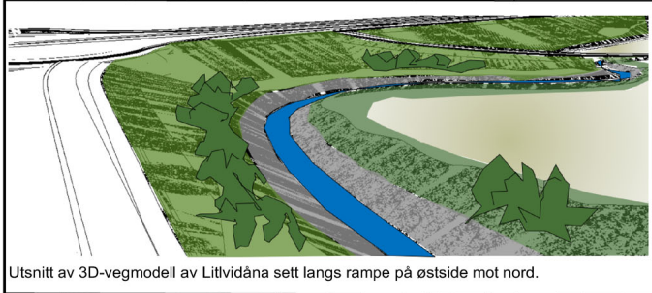

Utsnitt av 3D-vegmodel av Litvidåna sett langs rampe på østside mot nord.

Revisjon	Revisjonen gjelder	Utarb	Kontr	Godkjent	Rev. dato
Statens vegvesen		Tegningsdato			
Ev 39 Ørskogfjellet-Vik		11.12.2020			
Landskapsplan		Bestiller			
Omlegging av elver		Produsert for			
Vidåna og Litvidåna med side/ereng		Produsert av			
		Utbygging			
		Utbygging			
		PRUF-nummer			
		15E0039R_058			
		Arkivnummer			
		-			
		Byggeskisse			
		Målestokk A3			
		1:2000			
		Tegningsnummer/			
		revisjonsbokstav			
		0101			