


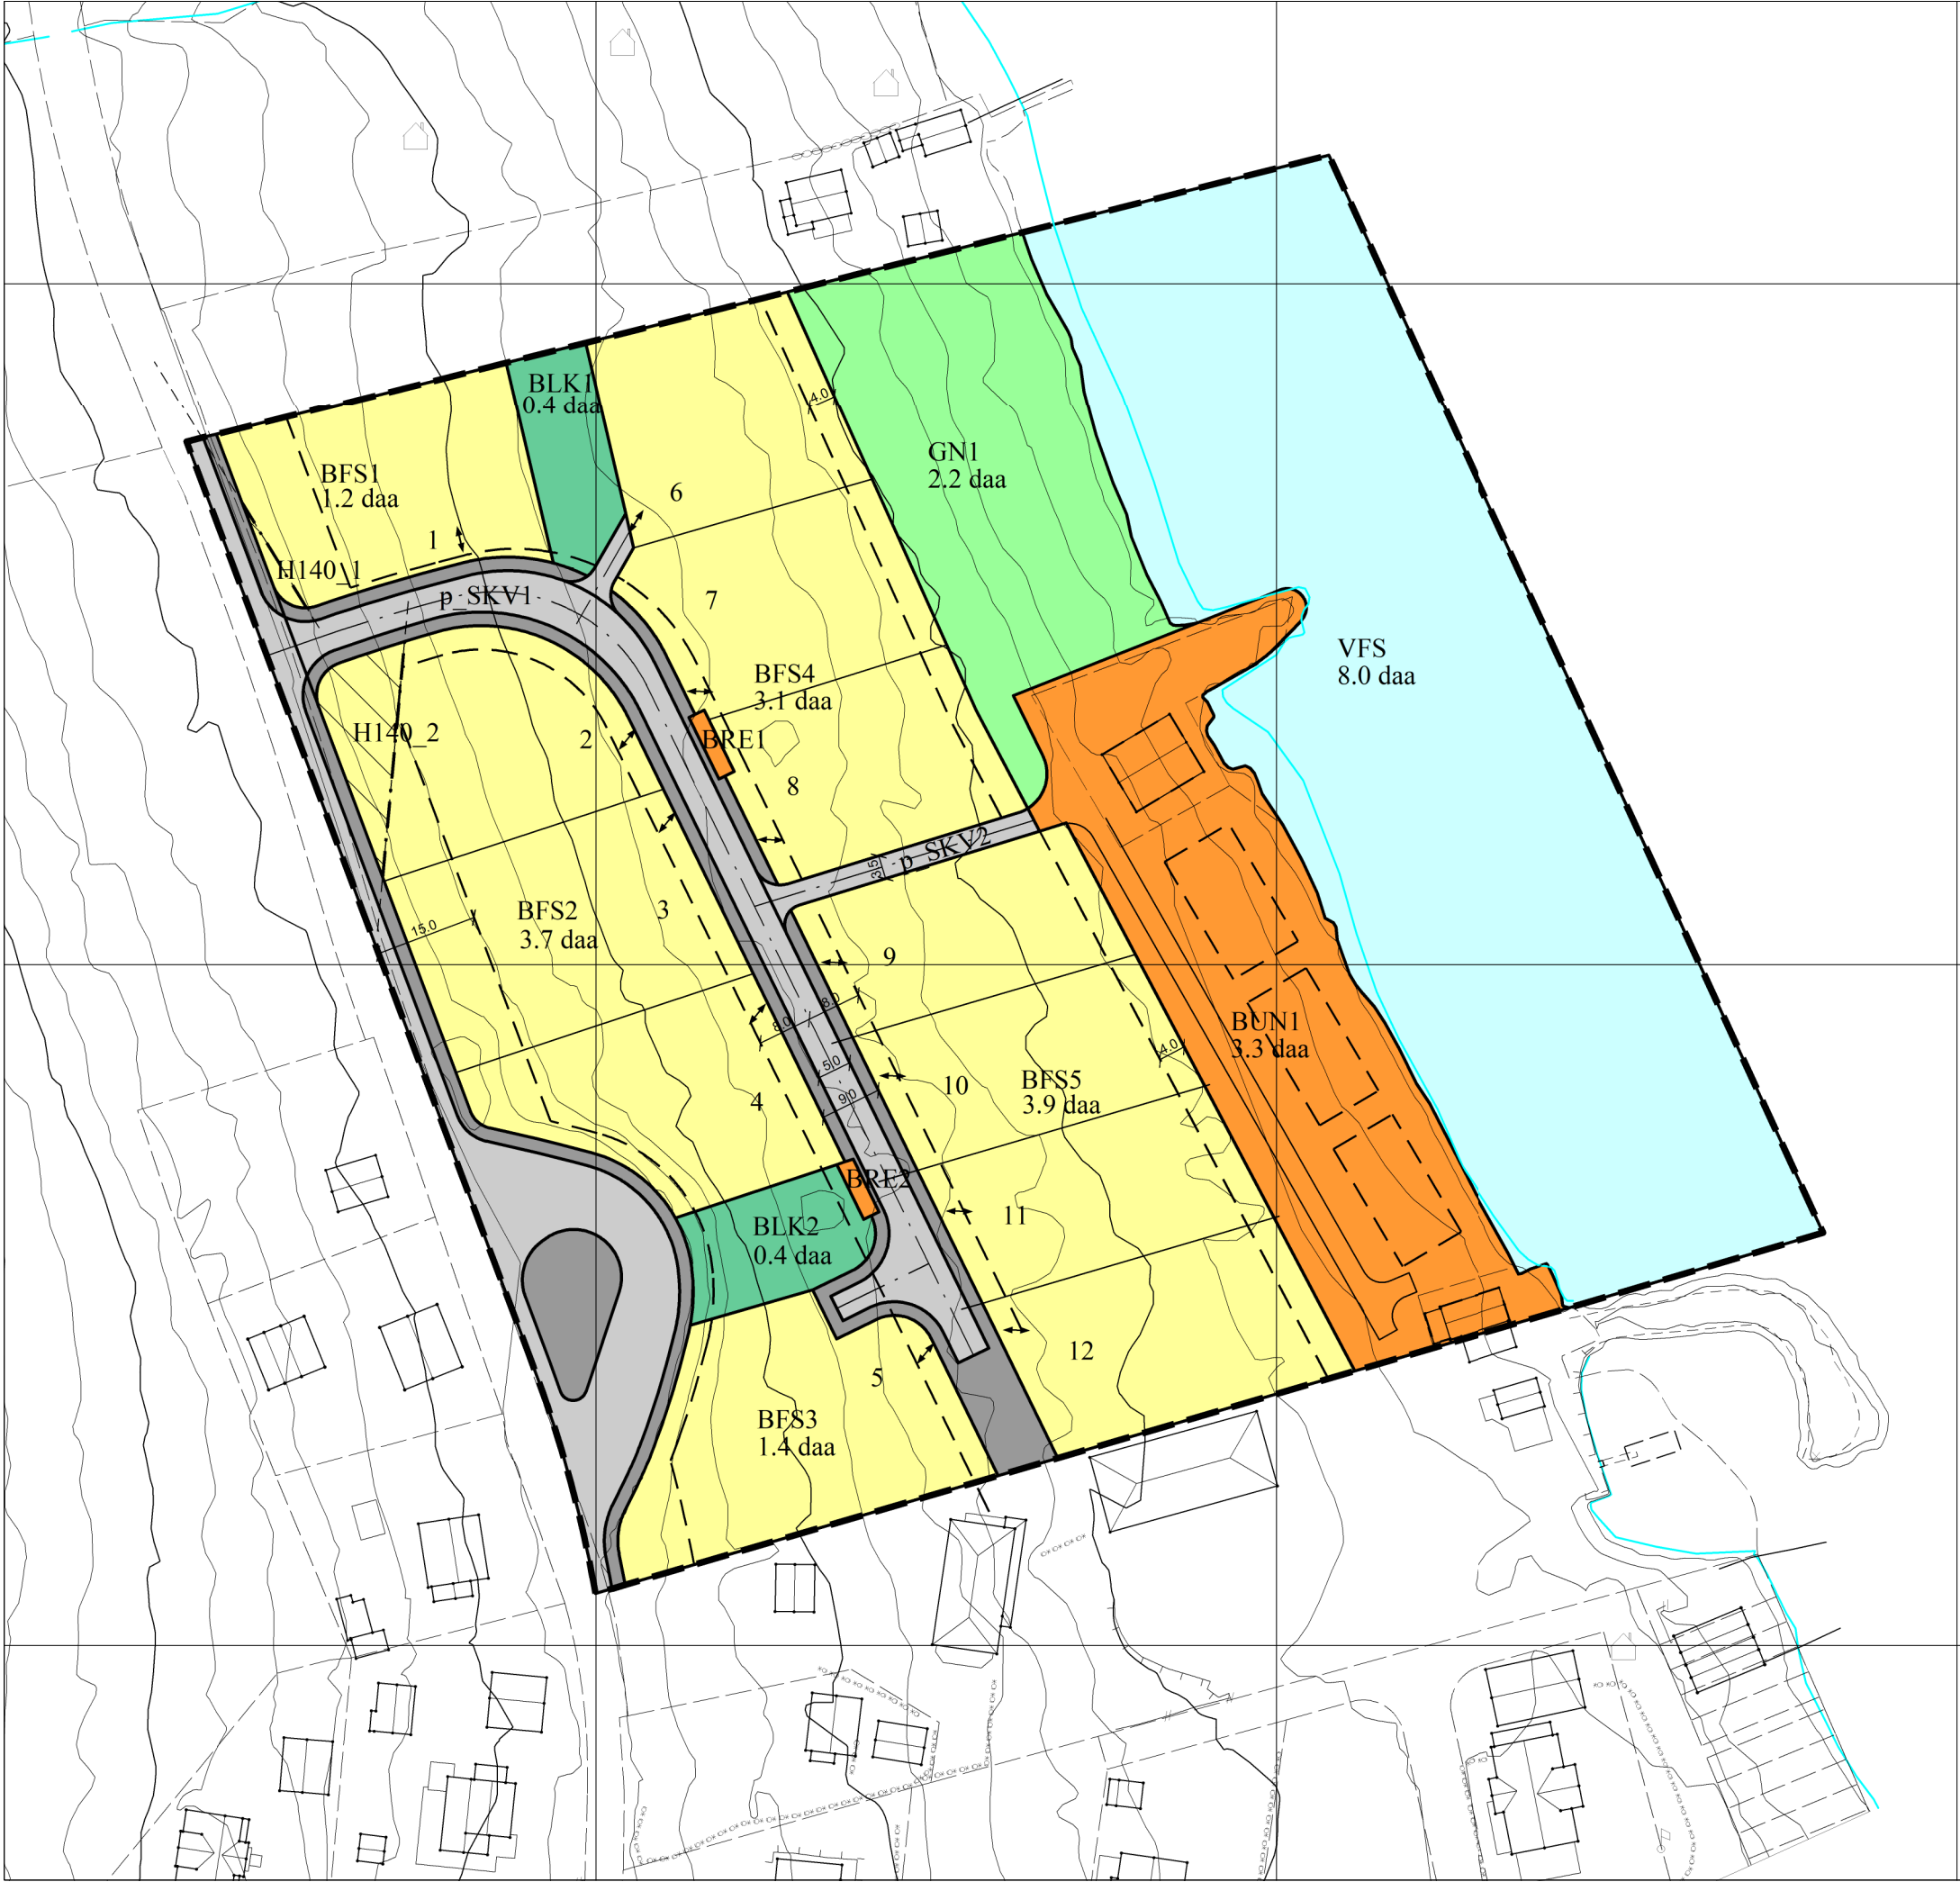

TEGNFORKLARING

Reguleringsformål, pbl §§ 12-5 og 12-6

Byggeområde - pbl § 12-5 pkt. 1

BFS	Bustader, frittliggende småhusbebyggelse
BRE	Renovasjon, oppsamlingsplass
BUN	Naust
BLK	Frrområde leik

Samferdselsanlegg og infrastruktur - pbl § 12-5 pkt. 2

SKV	Kjøreveg
SVT	Annan veggrunn

Grønnstruktur - pbl § 12-5 pkt. 3

GN	Naturområde
----	-------------

Bruk og vern av sjø og vassdrag - pbl § 12-5 pkt. 6

VFS	Friluftsområde i sjø
-----	----------------------

Hensynssone - pbl § 12-6

H140	Frisktssone H140
------	------------------

Linjesymbol

—	Planens begrensning
- - -	Formålsgrense
— · —	Regulert tomtegrense
— · — · —	Regulert senterlinje
- - -	Byggegrense
- - - - -	Frisktlinje
- · - · -	Sikringsonegrense/frisktssone

Revisjon 1 31.10.2022

Forslag, teikn. nr. 1 03.04.2018

Saksbehandling etter plan- og bygningslova

Detaljregulering for

RISEPLASSEN



VESTNES KOMMUNE

Teikning.nr. 1