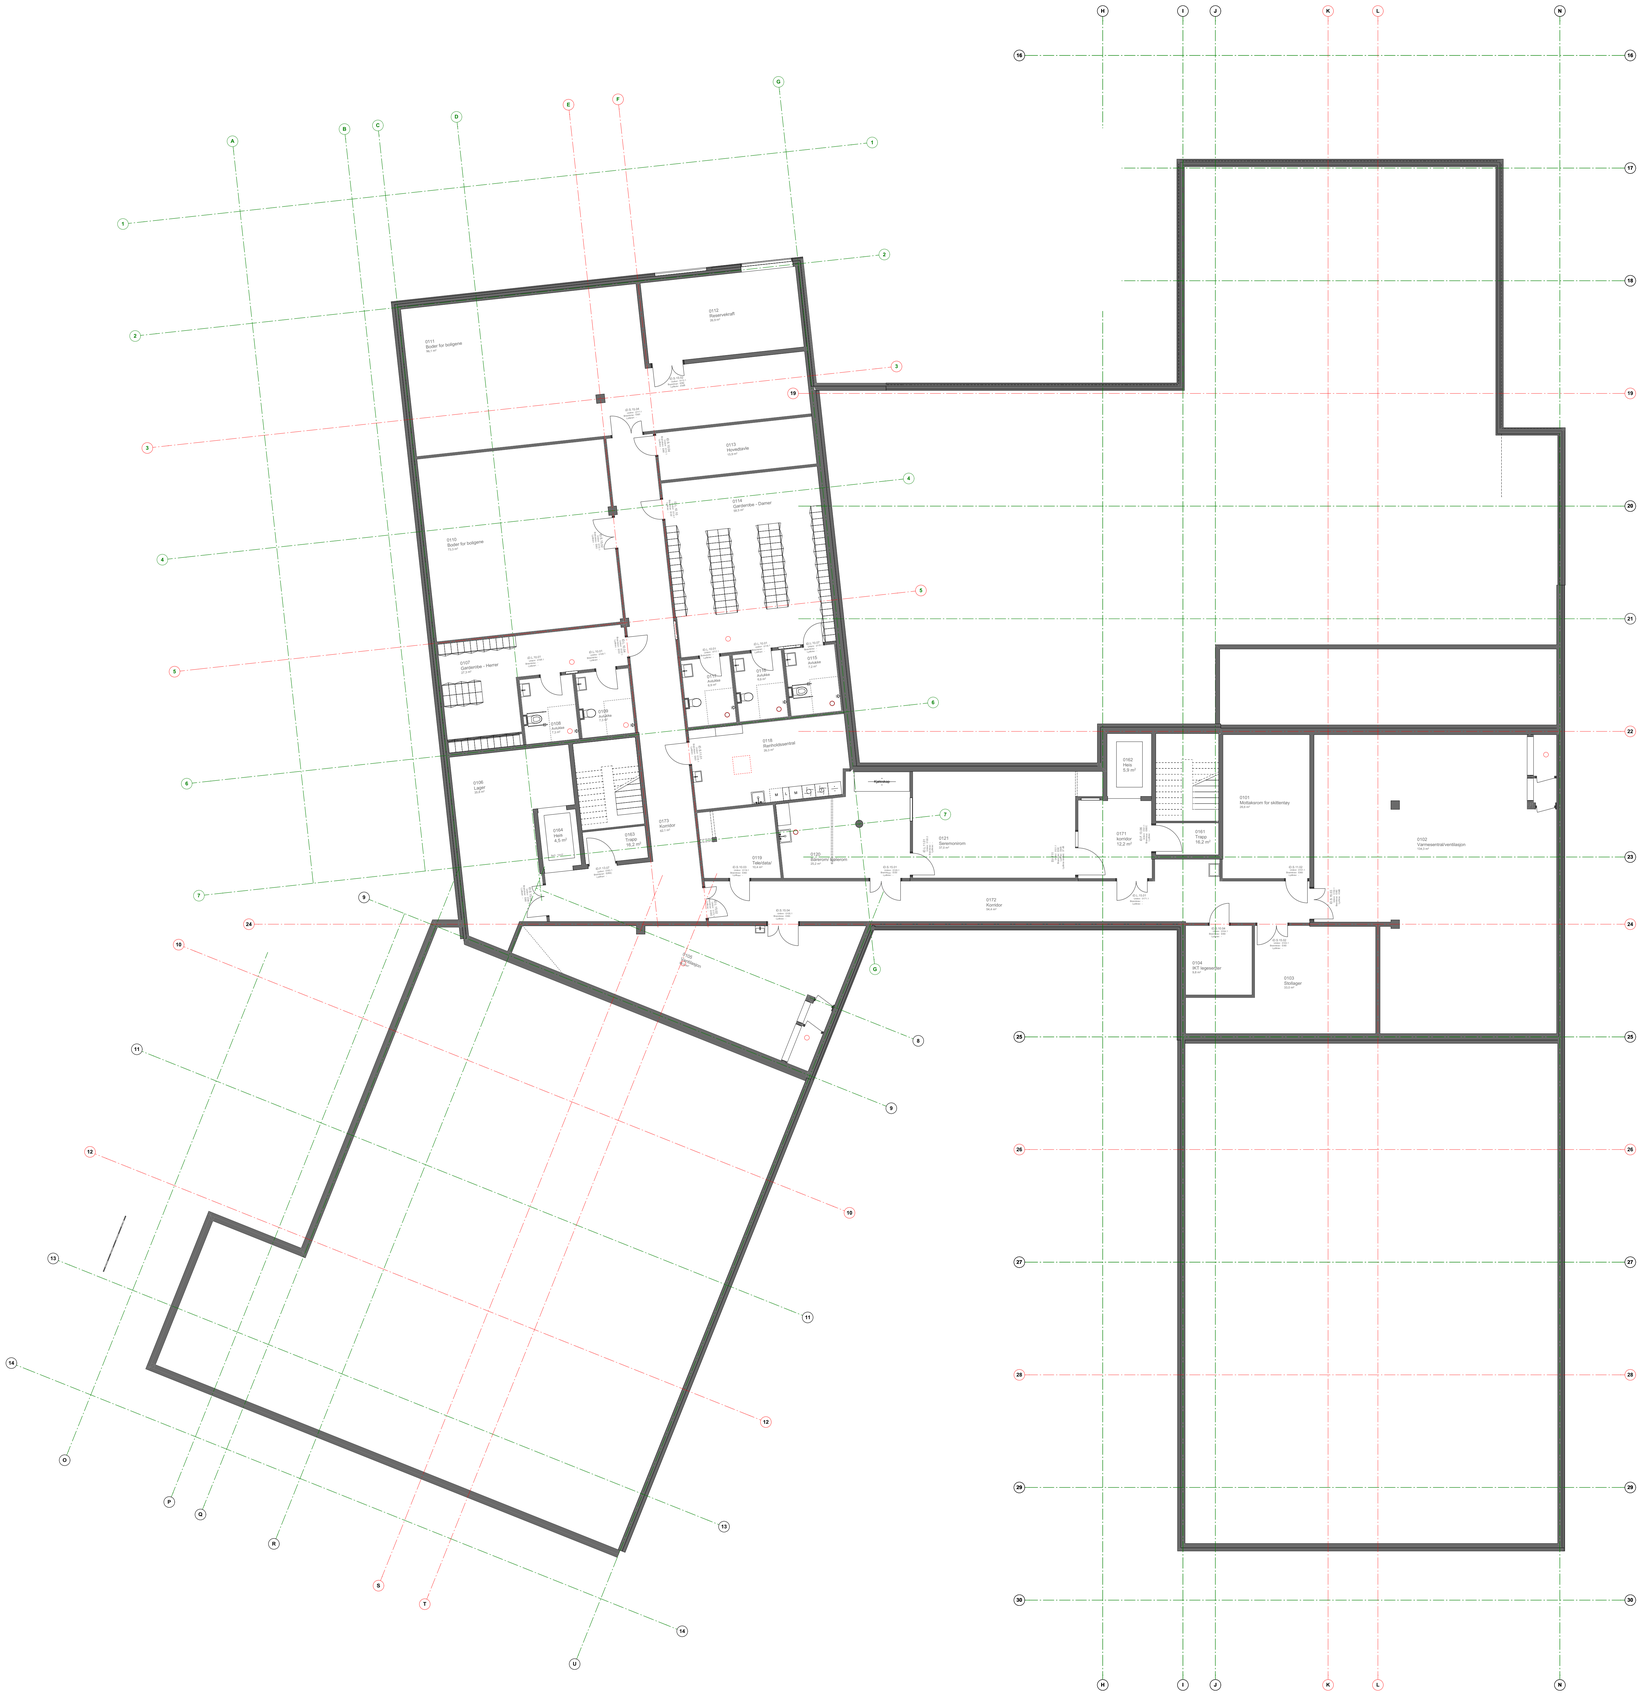

TEGN. NR: A.21.0	OPPDRAG NR: 18020	INDEX: 04	
TYPE TEGNING: Plan U		MÅL: 1:100	

TEGN. NR: A.21.0	OPPDRAG NR: 18020	INDEX: 04	
TYPE TEGNING: Plan U		MÅL: 1:100	

Oppdatert i hht 1:50 plan	rl	kfa	11.11.19	04
Oppdatert i hht 1:50 plan	kfa	-	23.05.19	03
U tag for tekniske	kfa	-	25.03.19	02
KORRIGSJON:	SIGN	KTR	DATO	INDEX

BYGGHERRE:
Vestnes Kommune

PROSJEKT:
Helsehuset Stella Maris

ENTREPRENØR:
SKANSKA

HUS arkitekter AS
NORDRE GT. 10
TLF. 73 19 10 50
7011 TRONDHEIM
e-post: firmapost@husark.no

STATUS: ORIENTERINGSPLANER		TEGN:	kfa
		KONTR:	
TYPE TEGNING: Plan U		FORMAT:	A0
		DATO:	26.02.19
		MÅL:	1:100
TEGN. NR: A.21.0	OPPDRAG NR: 18020	INDEX:	04