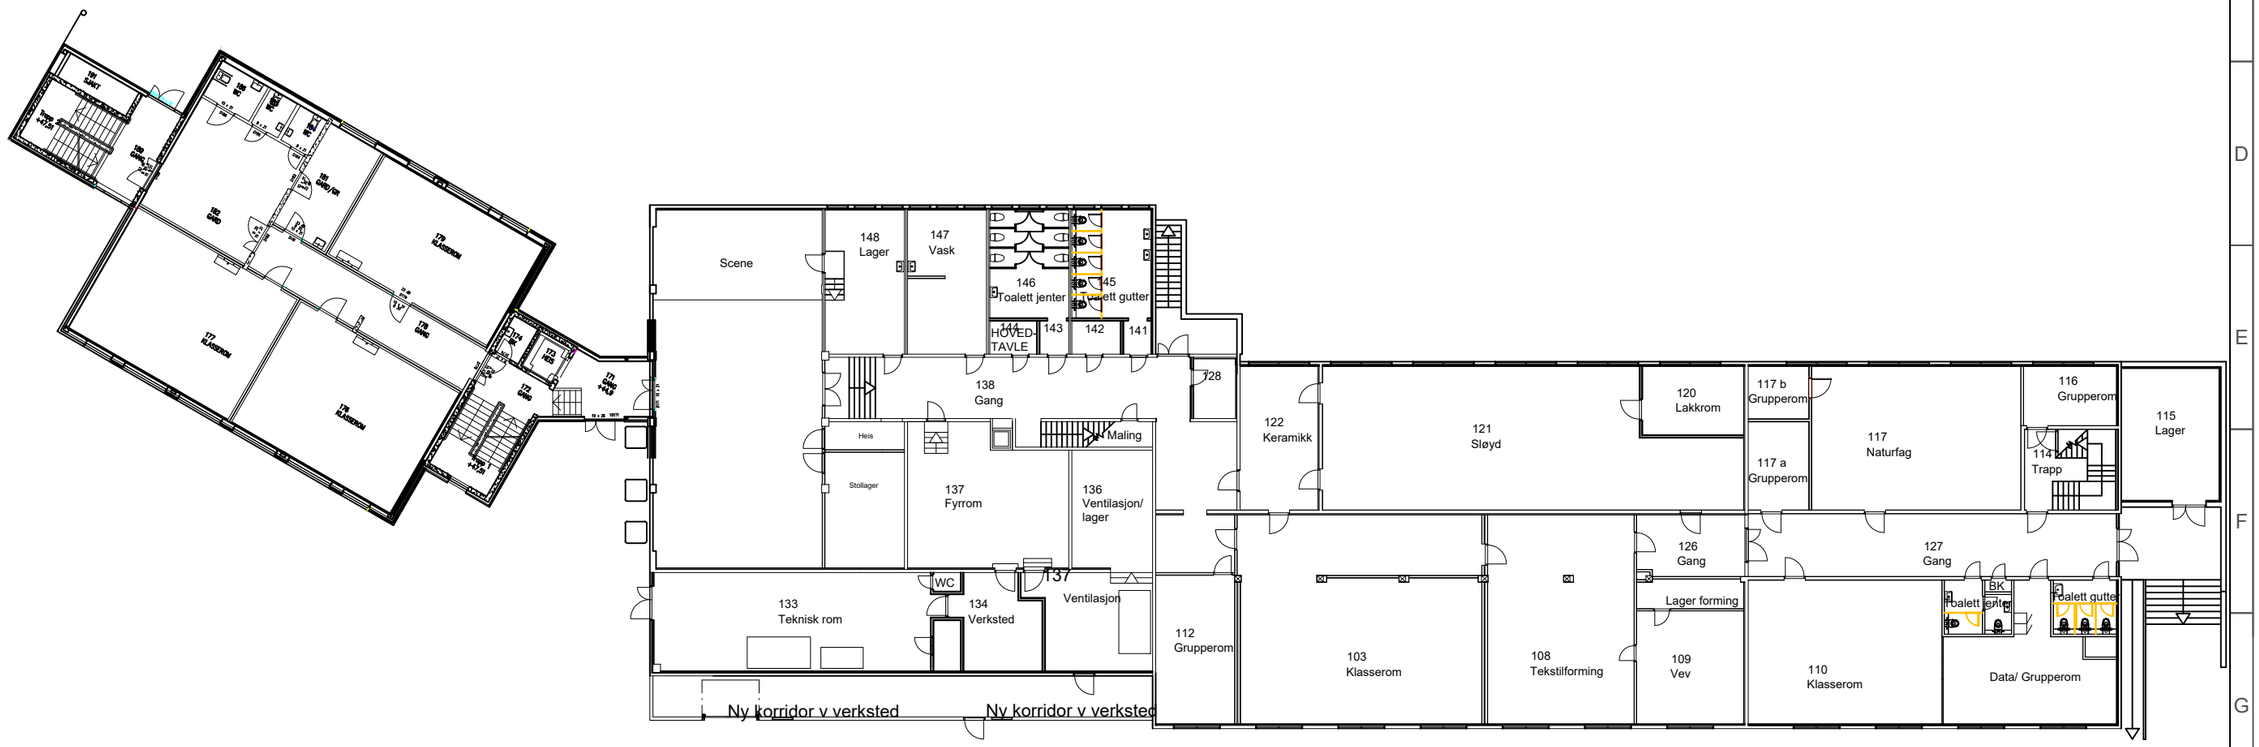

Oppdrag	Oppdrag nr.	Målestokk 1:100	
Oppdragsgiver	Dato 19.07.2014		
Tomrefjord Skule Plantegning U-etasje		Erst. for	Erst. av
		Tegningsnr.	Rev. nr.
Henvisninger	Tegnet av GH	Godkjent av	Filnavn tomrefjord skule - plantegning - u.etasje a3.dwg

Vestnes kommune