


Utsnitt gjeldande reg.plan Vike

Dato: 01.09.2021

Målestokk: 1:1000

Koordinatsystem: UTM 32N

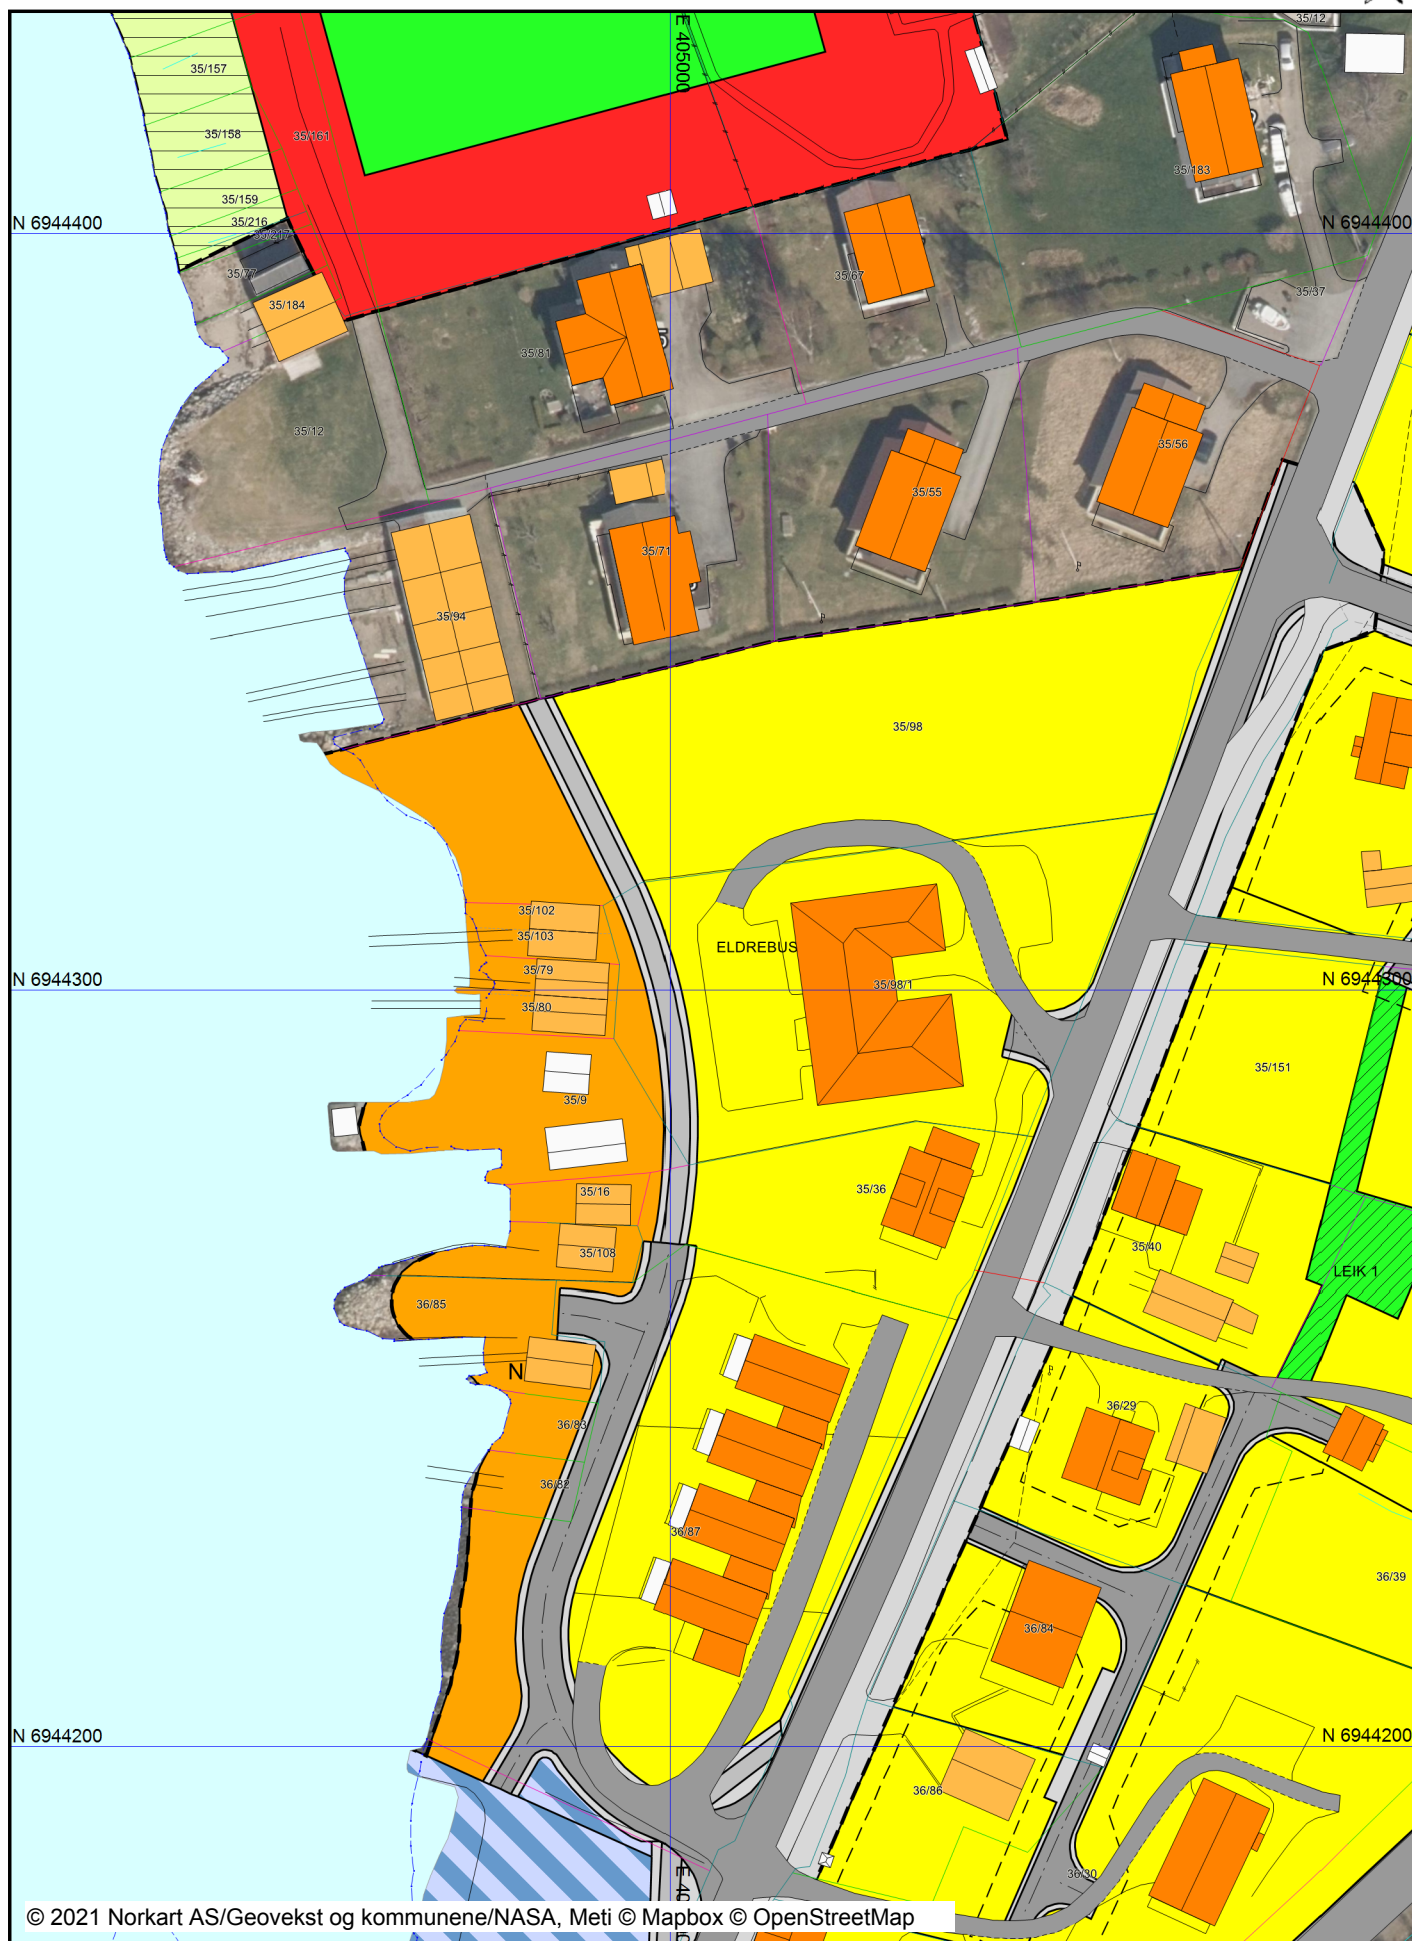

Tegnforklaring

Reguleringsplan-Byggeområder (PBL1985 § 25,1.led)		Reguleringsplan- Bestemmelseområder (PBL2008 § 12-5)	
	Område for boliger med tilhørende anlegg		Bestemmelseområde
	Område for fritidsbebyggelse	Reguleringsplan-Juridiske linjer og punkt PBL2008	
	Offentlig undervisning (skole, universitet mv.)		Sikringsonegrense
	Offentlig kirke		Infrastrukturgrense
	Annet byggeområde		Angitthensyngrense
Reguleringsplan-Landbruksområder (PBL1985 § 25,1.led)			Bestemmelsegrense
	Område for jord- og skogbruk	Reguleringsplan-Felles for PBL 1985 og 2008	
Reguleringsplan-Offentlige trafikkområder (PBL1985 § 25,1.led)			Planens begrensning
	Kjøreveg		Formålsgrense
	Annen veggrunn		Regulert tomtegrense
	Gang-/sykkelveg		Eiendomsgrense som skal oppheves
	Gangveg		Byggegrense
	Parkeringsplass		Planlagt bebyggelse
	Bussholdeplass		Regulert senterlinje
	Kai		Frisiktslinje
Reguleringsplan-Friområder (PBL1985 § 25,1.led)			Regulert kantkjørebane
	Friområder		Målelinje/Avstandslinje
	Turveg		Stenging av avkjørsel
	Anlegg for idrett og sport		Avkjørsel
Reguleringsplan-Spesialområder (PBL1985 § 25,1.led)			Tunnelåpning
	Privat veg	Abc	Påskrift feltnavn
	Friluftsområde (på land)	Abc	Påskrift reguleringsformål/arealformål
	Friluftsområde i sjø og vassdrag	Abc	Påskrift areal
	Privat småbåthavn (land)	Abc	Påskrift bredde
	Område for anlegg og drift av kommunalteknisk virksomhet	Abc	Påskrift radius
	Vann- og avløpsanlegg	Abc	Regulerings- og bebyggelsesplan - påskrift
	Frisiktsone ved veg		
Reguleringsplan-Fellesområder (PBL1985 § 25,1.led)			
	Felles avkjørsel		
	Felles lekeareal for barn		
	Felles grøntanlegg		
	Annet fellesareal for flere eiendommer		
Reguleringsplan-Kombinerte formål (PBL1985 § 25,1.led)			
	Bolig/Forretning		
	Forretning/Kontor		
	Midlertidig trafikkområde		
Reguleringsplan-Kombinerte formål (PBL1985 § 25,1.led)			
	Grense for restriksjonsområde		
	Grense for rekkefølgeområde		
Reguleringsplan-Bebyggelse og anlegg (PBL2008 § 12-5)			
	Boligbebyggelse - frittliggende småhusbebyggelse		
	Renovasjonsanlegg		
	Uthus/naust/badehus		
	Annen særskilt angitt bebyggelse og anlegg		
	Lekeplass		
Reguleringsplan-Samferdselsanlegg og teknisk infrastruktur			
	Kjøreveg		
	Gang/sykkelveg		
	Gangveg/gangareal/gågate		
	Annen veggrunn - tekniske anlegg		
	Annen veggrunn - grøntareal		
	Parkering		
Reguleringsplan-Grønnstruktur (PBL2008 §12-5 NR. 1)			
	Grønnstruktur		
	Turdrag		
	Friområde		
	Badeplass/-område		
Reguleringsplan- Landbruks-, natur og friluftsområder			
	Landbruksformål		
Reguleringsplan- Bruk og vern av sjø og vassdrag			
	Småbåthavn		
	Friluftsområde		
Reguleringsplan-Hensynsoner (PBL2008 §12-6)			
	Sikringsone - Frisikt		
	Sikringsone - Andre sikringssoner		
	Infrastruktursone - Krav vedrørende infrastruktur		
	Angitthensyngrense - Bevaring kulturmiljø		