


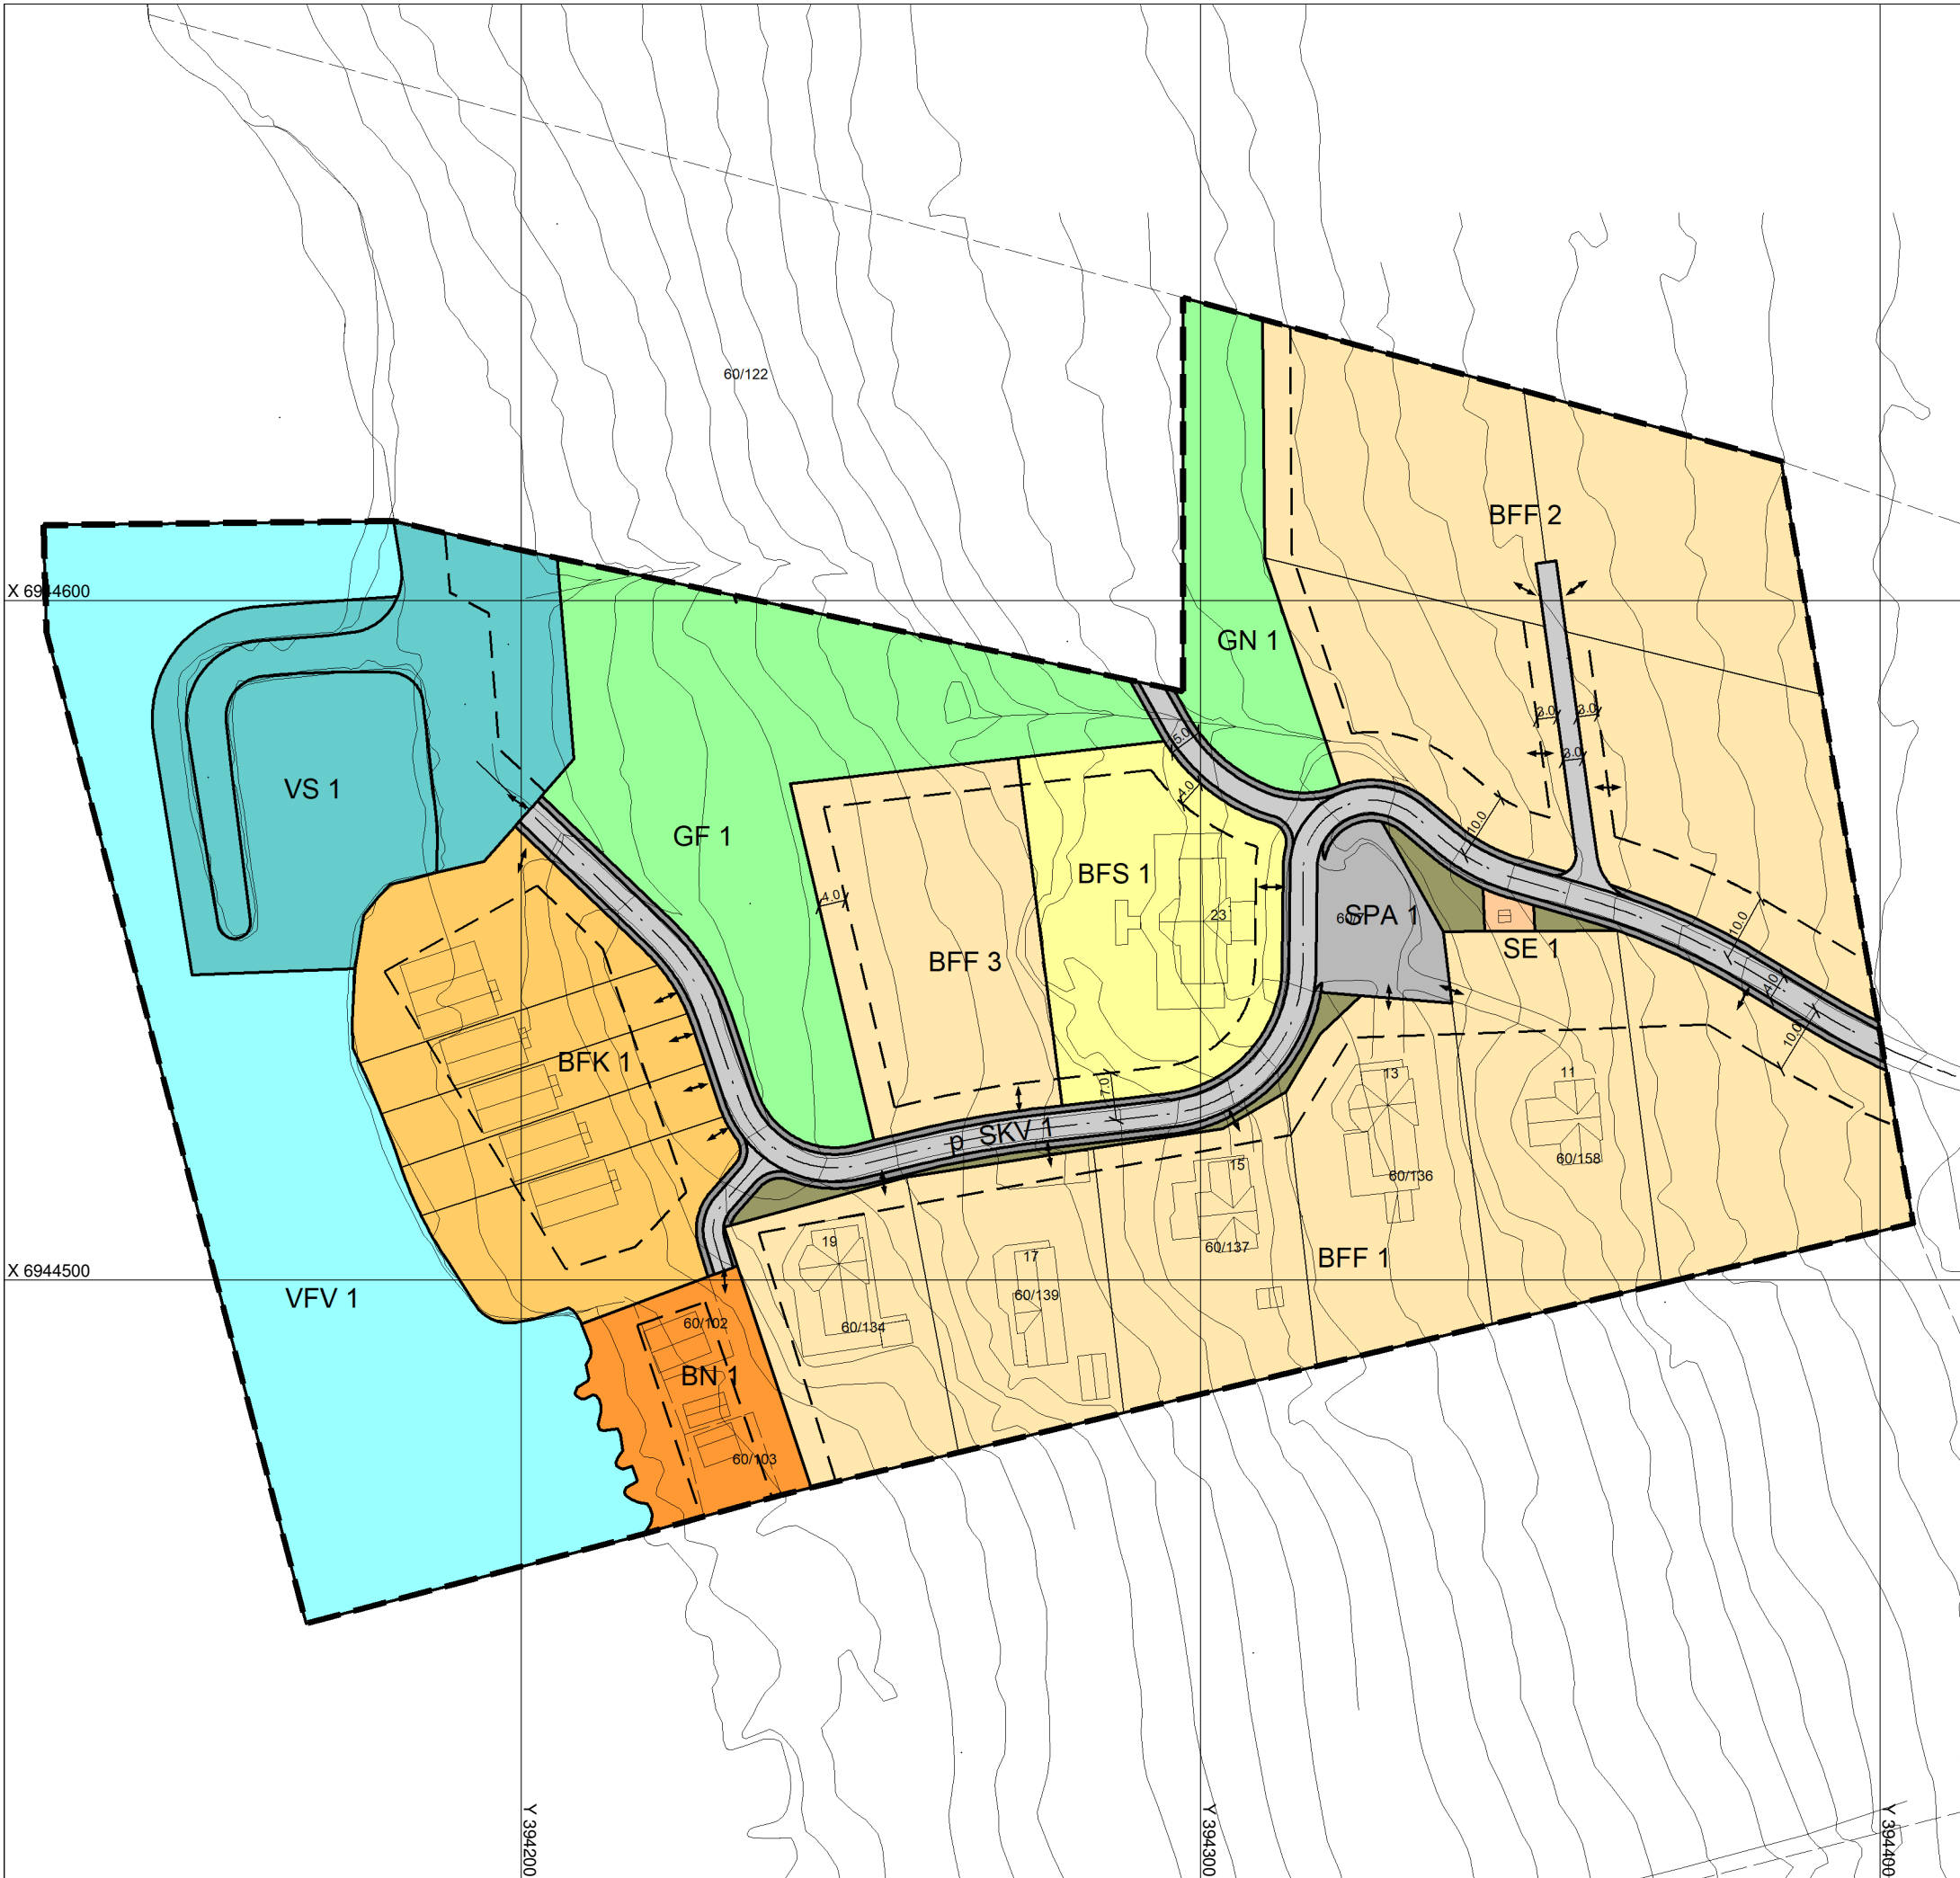

TEGNFORKLARING

Reguleringsformål, pbl §§ 12-5 og 12-6

Byggeområde - pbl § 12-5 pkt. 1

- Småhusbebyggelse - frittliggende
- Fritidsbustader - frittliggende
- Fritidsbustader - konsentrert
- Naust

Samferdselsanlegg og infrastruktur - pbl § 12-5 pkt. 2

- Kjøreveg
- Parkering
- Annan veggrunn - teknisk anlegg
- Annan veggrunn - grøntanlegg
- Energinet - nettstasjon

Grønnstruktur - pbl § 12-5 pkt. 3

- Naturområde
- Friområde

Bruk og vern av sjø og vassdrag - pbl § 12-5 pkt. 6

- Friluftsområde i sjø
- Småbåtanlegg i sjø med landområde

Hensynssone - pbl § 12-6

- Frisiktssone H140

Linjesymbol

- Planens begrensning
- Formålsgrense
- Regulert tomtegrense
- Regulert senterlinje
- Byggegrense

Målestokk 1:1000

Forslag, teikn. nr. 1		28.08.2018	
Saksbehandling etter plan- og bygningslova			

Detaljregulering for SLUTÅSHAUGEN



VESTNES KOMMUNE

Teikning.nr:
1