



VESTNES KOMMUNE

Tekniske tenester

«MOTTAKERNAVN»

«ADRESSE»

«POSTNR» «POSTSTED»

Dato	Dykkar ref.	Vår ref.	Saksnr.	Saksbehandlar / Tlf
30.08.2018	«REF»	13838/2018	2018/1073	Emil Balstad 71 18 40 69

Oppstartsvarsel - reguleringsplan Ramberget (planid. 0136) - Mindre endringar etter forenkla prosess.

Vi viser til Fylkesmannen sine merknader og vedtak i brev av 26.06.2018 vedkomande klagesak om oppføring av bustadhus på gnr 46 bnr 349 i bustadfeltet Ramberget. Villabyen AS, som utbyggjar av feltet, har teke kontakt med Vestnes kommune for å drøfte korleis ein best kan kome vidare, etter att Fylkesmannen endra kommunen sitt vedtak om byggeløyve.

Adm.sjefen tolkar brevet frå Fylkesmannen slik at omsøkt einebustad på bnr. 349 med terrenginngrep (fylling) som strekker seg inn på bnr. 336 (friområde) er avhengig av reguleringsendring for å kunne godkjennast. Eventuell dispensasjonssak er mindre tilrådeleg.

Etter adm.sjefen si vurdering er det ikkje aktuelt å endre arealformåla i planen, men at plandokumenta betre spesifiserer kva dei forskjellige friområda i planen er tenkt til og kva tiltak som kan tillatast på friområda. Eksempelvis at friområda mot aust (Myrateigen bustadfelt) er tenkt som bufferområde, medan friområda sentralt i feltet er tenkt som muleg tilkomst mellom leikeområda og oppover mot terrenget i ovanfor byggefeltet. Vidare at terrenginngrep kan akseptrast innanfor bufferområda, så lenge dei ikkje går ut over funksjonen som bufferområde.

Adm.sjefen vurderer dei aktuelle endringane slik at dei ikkje går ut over hovudrammene i planen eller påverkar gjennomføringa av planen. Heller ikkje viktige natur-/friluftsområde er påverka. Det er derfor vurdert at endringane kan gjennomførast etter ein forenkla prosess i samsvar med rundskriv H-6/17 frå KMD.

Planendringane vil bli lagt fram for planutvalet med tilråding om å legge endringane ut til avgrensa høyring seinare i haust.

Eventuelle merknader til dette varselet skal sendast Vestnes kommune, Rådhuset, 6390 Vestnes eller til postmottak@vestnes.kommune.no **innan 30.september 2018**.

Med helsing

Emil Balstad
einingsleiar

Postadresse: Rådhuset 6390 Vestnes www.vestnes.kommune.no	Telefon: 71 18 40 00	Telefaks: 71 18 40 01	Org.nr. 939 901 965
---	--------------------------------	---------------------------------	-------------------------------

E-post: postmottak@vestnes.kommune.no

Mottakere:

Arild Stenødegård og Merete Tomren Vestre	Myrateigen 34	6390	VESTNES
Fylkesmannen i Møre og Romsdal	Postboks 2520	6404	MOLDE
Jarle Rusten	Ramberget 9	6390	VESTNES
Krogset bygg AS	Vikebuktheimen 129	6392	VIKEBUKT
Marek Bufan og Natalia Pawlowicz	Ramberget 7	6390	VESTNES
Møre og Romsdal fylkeskommune	Postboks 2500	6404	MOLDE
Per Tore Rekdal	Myrateigen 35	6390	VESTNES
Statens vegvesen, Region midt	Postboks 2525	6404	MOLDE
Villabyen AS	Daugstadvegen 445	6392	VIKEBUKT




Ramberget

Dato: 14.08.2019

Målestokk: 1:1000

Koordinatsystem: UTM 32N

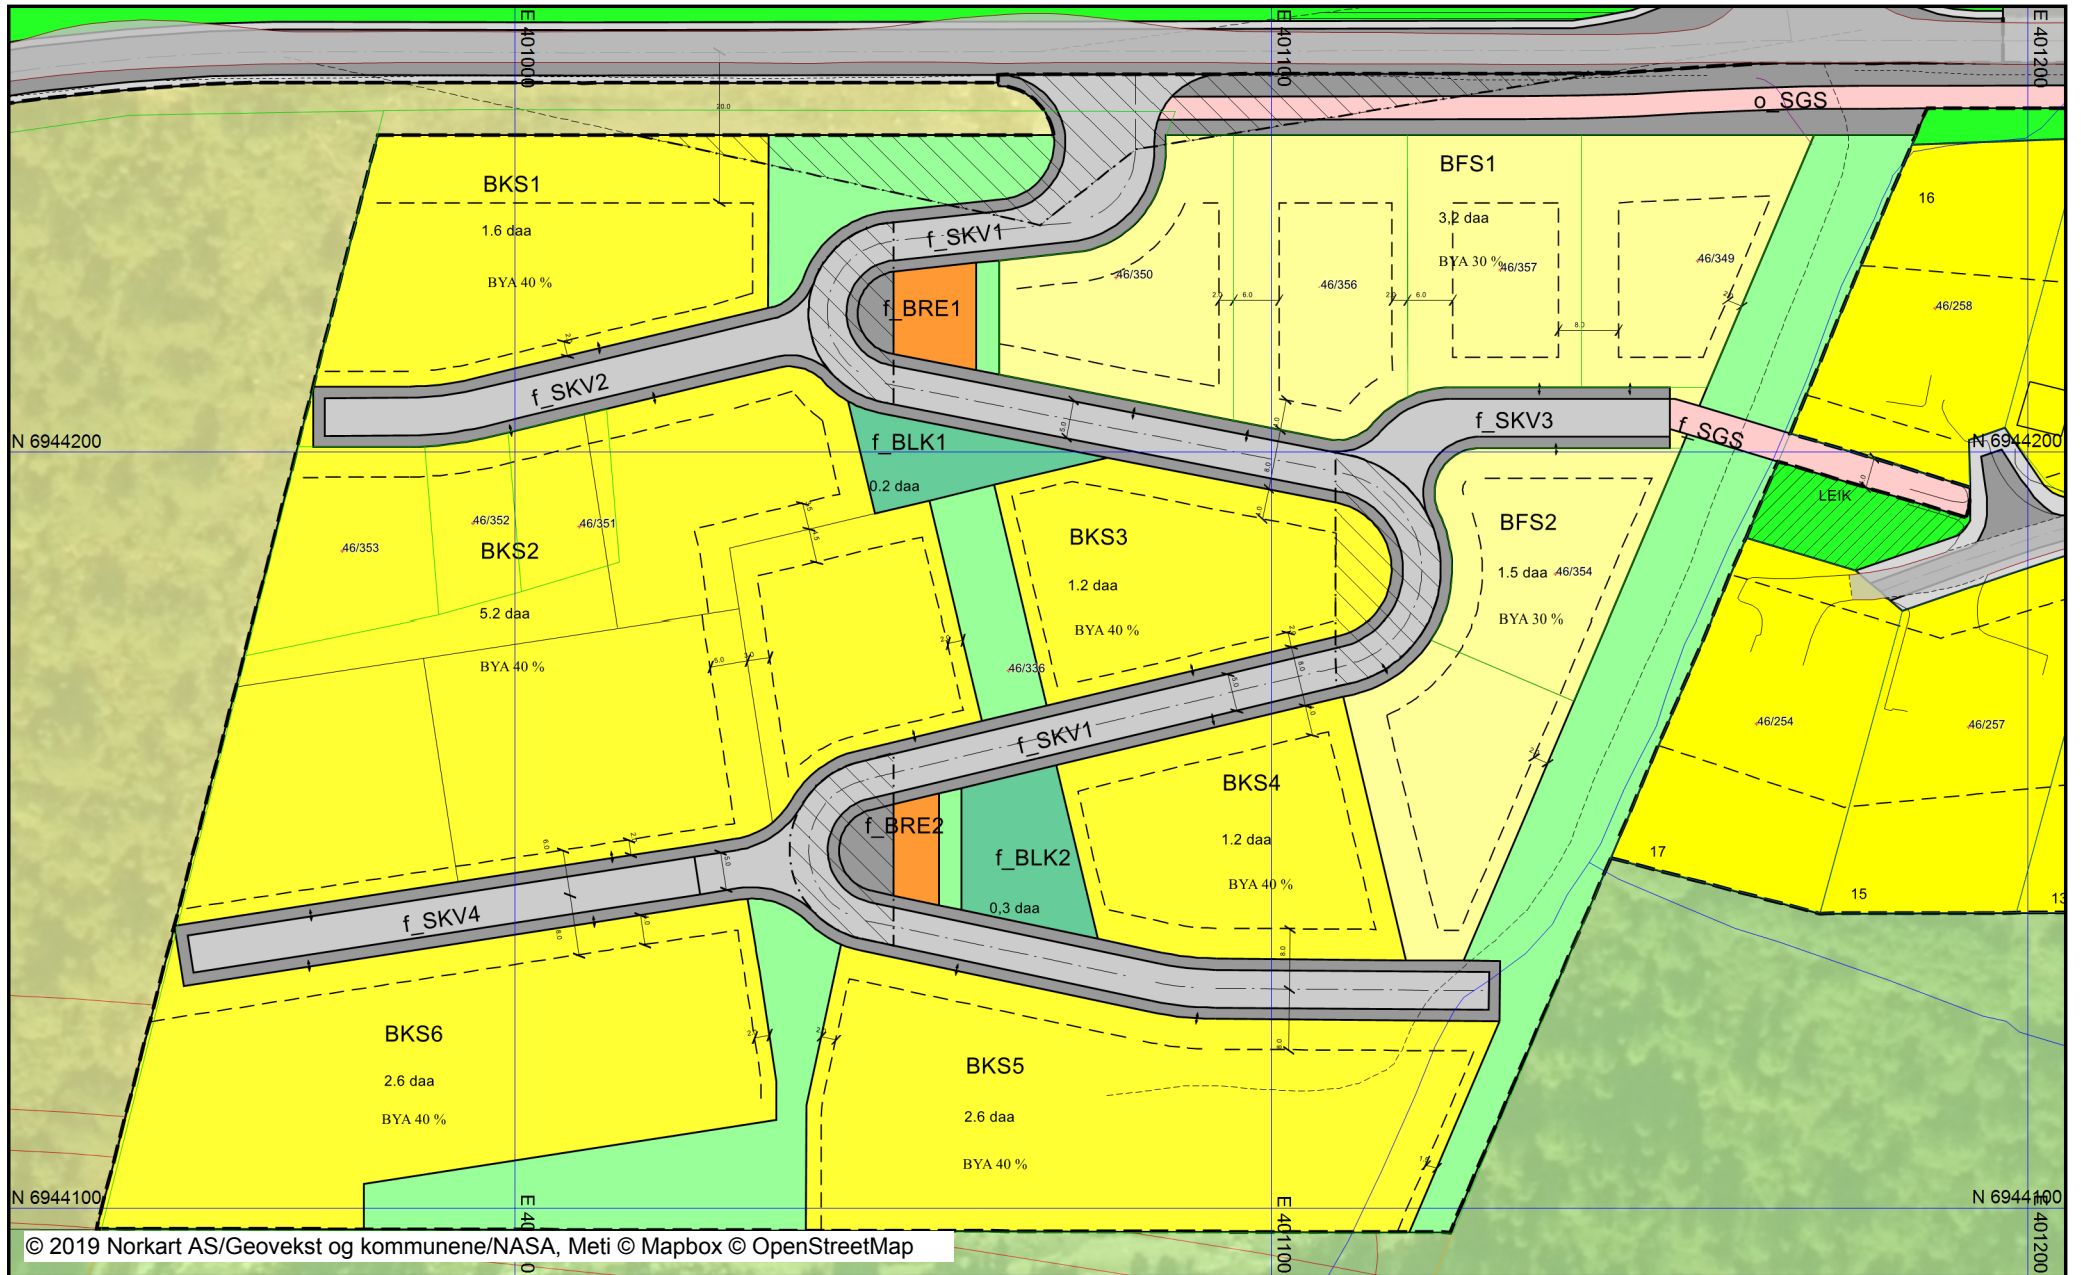

Tegnforklaring

Kommuneplan-Begyggelse og anlegg	Kjøreveg	Målelinje/Avstandslinje	Annen samferdsel
Boligbebyggelse - nåværende	Annen veggrunn	Avkjørsel	Traktor/Kjerreveg flate
Fritidsbebyggelse - nåværende	Gang-/sykkelveg	Abc Påskrift feltnavn	Traktor/Kjerreveg kant
Fritidsbebyggelse - fremtidig	Reguleringsplan-Friområder (PBL1985)	Abc Påskrift areal	
Næringsbebyggelse - nåværende	Friområder	Abc Påskrift utnyttning	
Næringsbebyggelse - fremtidig	Reguleringsplan-Spesialområder (PBL)	Abc Påskrift bredde	
Andre typer bebyggelse - nåværende	Campingplass	Abc Påskrift radius	
Kommuneplan-Samferdselsanlegg og Veg - nåværende	Friluftsområde (på land)	Abc Regulerings- og bebyggelsesplan - p	
Kommuneplan-Grønnstruktur (PBL200)	Frisiktsone ved veg	Gatenavn	
Naturområde - nåværende	Klimavernsone	Ahc Gårds-, og bruksnummer	
Friområde - nåværende	Reguleringsplan-Fellesområder (PBL1)	Matrikkelkart	
Kommuneplan-Landbruk-, natur- og t	Felles avkjørsel	Grunneiendom	
LNFR-areal - nåværende	Felles lekeareal for barn	Grense <= 10 cm	
Kommuneplan-Bruk og vern av sjø c	Reguleringsplan-Kombinerte formål (Grense <= 30 cm	
Naturområde vann - nåværende	Grense for restriksjonsområde	Grense >= 500 cm	
Kommuneplan-Hensynsoner (PBL200)	Reguleringsplan-Bebyggelse og anleg	TraktorvegSti	
Angitthensynsone - Bevaring kultur	Boligbebyggelse - frittliggende små	Traktor/Kjerreveg midt	
Båndlegging etter lov om kulturminr	Boligbebyggelse - konsentrert små	Sti på bro	
Detaljeringszone-Reguleringsplan st	Næringsbebyggelse	Sti	
Kommuneplan-Linje- og punktsymbc	Renovasjonsanlegg	Kyst	
Angitthensyngrense	Lekeplass	Havflate	
Båndlegginggrense	Reguleringsplan-Samferdselsanlegg c	Kystkontur	
Detaljeringgrense	Kjøreveg	Kystkontur Tekniske anlegg	
Felles for kommuneplan PBL 1985 og	Gang/sykkelveg	Innsjøer og vassdrag	
Planområde	Annen veggrunn - tekniske anlegg	Elv/Bekk	
Grense for arealformål	Annen veggrunn - grøntareal	Elv/Bekk usikker	
Fjernveg - nåværende	Reguleringsplan-Grønnstruktur (PBL2)	Elv/Bekk	
Hovedveg - nåværende	Friområde	Elv/Bekk fiktiv	
Samleveg - framtidig	Reguleringsplan-Hensynsoner (PBL20)	Elv/Bekk kant usikker	
Samleveg - nåværende	Sikringszone - Frisikt	Elv/Bekk kant	
Gang-/sykkelveg - nåværende	Infrastrukturzone - Krav vedrørende	Kanal/Grøft	
Gang-/sykkelveg - framtidig	Reguleringsplan-Juridiske linjer og p	Vegsituasjon	
Turveg/turdrag - nåværende	Sikringsonegrense	Veg	
Turveg/turdrag - framtidig	Infrastrukturgrense	Fortauskant	
Jernbane - framtidig	Reguleringsplan-Felles for PBL 1985	Annet vegareal	
Abc Påskrift områdenavn	Planforslag (Regulerings- og bebyg	Avgrensning mot annet vegareal	
Abc Påskrift arealformål/arealbruk	Planens begrensning	Avgrensning mot avkjørsel	
Abc Påskrift areal	Formålsgrense	Gang/Sykkelveg på bro	
Reguleringsplan-Byggeområder (PBL1	Regulert tomtegrense	Gang/Sykkelveg	
Område for boliger med tilhørende s	Byggegrense	Gangveg kant på bro	
Konsentrert småhusbebyggelse	Planlagt bebyggelse	Gangveg kant	
Område for industri/lager	Regulert senterlinje	Vegrekkverk	
Område for offentlige bygninger (st.	Frisiktslinje	Veggroft åpen	
Område for særskilt angitt almennyf	Regulert kant kjørebane	Vegdekkekant	
Reguleringsplan-Offentlige trafikkomr	Regulert kjørefelt	Gang/Sykkelveg kant på bro	
	Regulert parkeringsfelt	Gang/Sykkelveg kant	