Rev.	Revisjonstekst	Sign.	Rev. dato

Odd Jarl Talberg,
Vestnes

DETALJPLAN PÅ GBNR. 44/6 og 11 PÅ VESTNES

LENGDEPROFIL VEGAR

HA-PLAN AS
VEGPLANLEGGING - VA-ANLEGG
REGULERING - PROSJEKTADMINISTRASJON

HA-PLAN
SIVILINGENIØR
HALLGEIR WUTTUDAL

HA-PLAN AS
Strandgt. 44A, 6270 Brattvåg
Tlf.: 70 21 80 11/ 412 87 040
Epost: hallgeir@haplan.no
Heimeside: www.haplan.no

Teikningsnummer :	Revisjon:	Målestokk:	Teikna av:	Kontrollert:	Dato:
1804-D1		L.M.:=1:1000 (A3) H.M.:=1:200	HW		31.03.2020

LENGDEPROFIL SKV-2

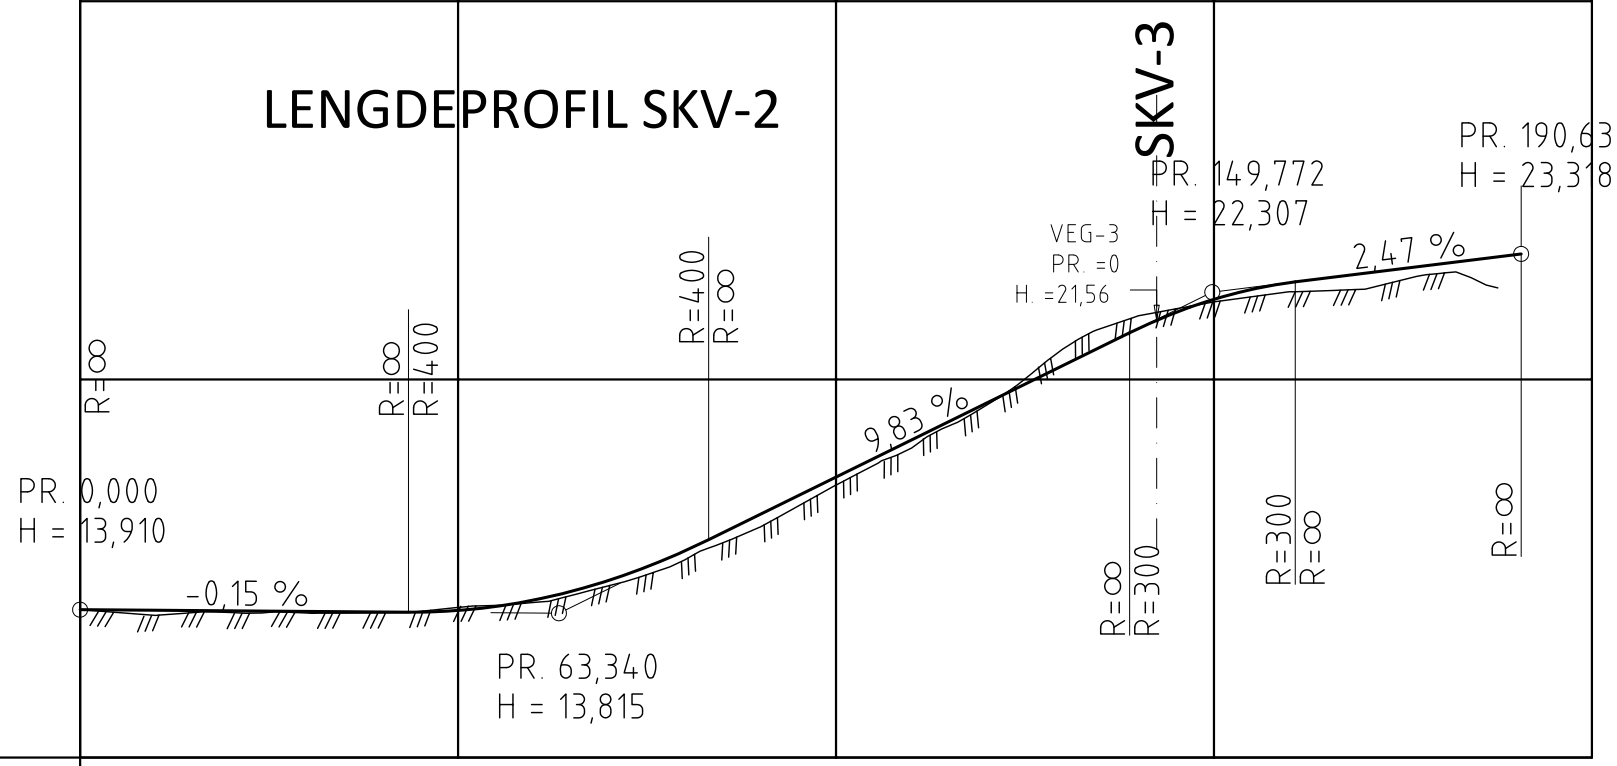

PROFIL NR.	0						50						100						150						200
HOR.KURV.	R=∞			R=-60		R=∞			R=35		R=∞			R=-40			R=∞			R=-40				
BREDDEUTV.																									
TVERRFALL H.kj.b.k. V.kj.b.k.	3,0%																		3,0%						
PROFIL H.	13,91	13,90	13,88	13,87	13,85	13,89	14,16	14,69	15,46	16,43	17,42	18,40	19,38	20,36	21,34	22,12	22,56	22,81	23,05	23,30					
TERRENG H.	13,91	13,76	13,84	13,82	13,83	13,97	14,10	14,55	15,23	16,10	17,21	18,19	19,33	20,80	21,68	22,05	22,32	22,39	22,81						
OVERBYGN.T.	←						60CM												→						

LENGDEPROFIL SKV-3

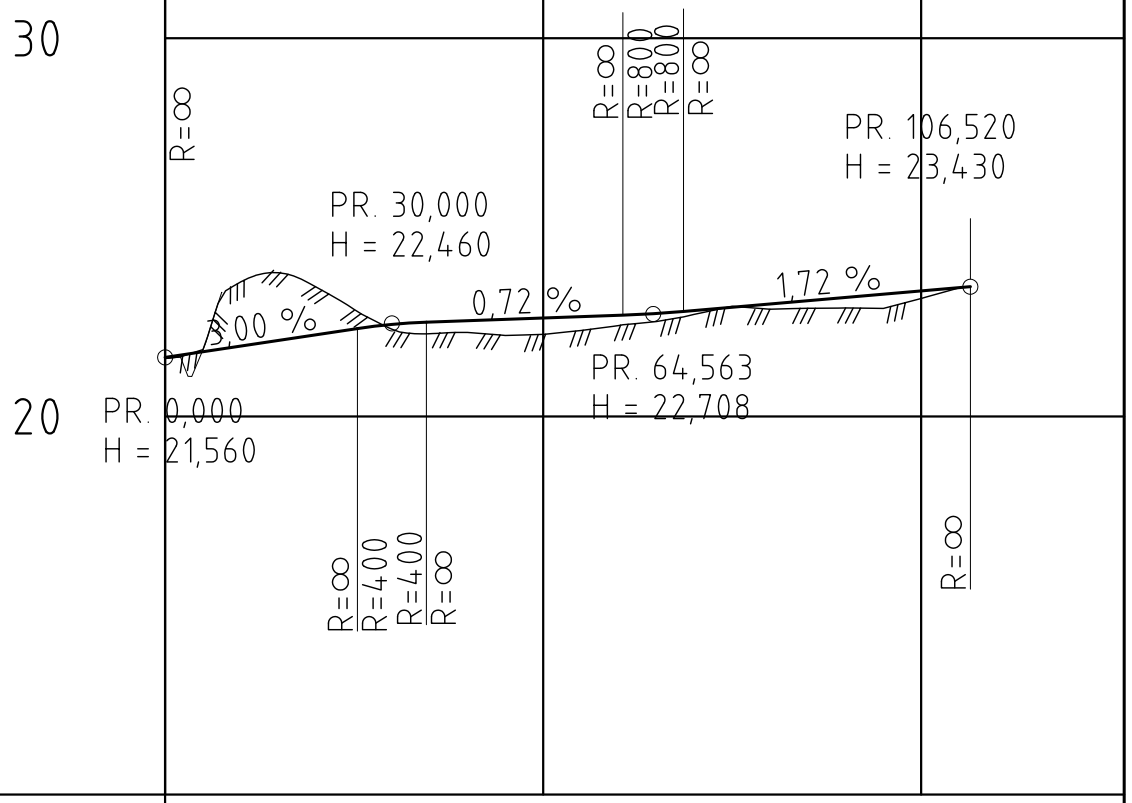

PROFIL NR.	0						50						100
HOR.KURV.	R=∞	R=7,8	R=∞		R=-25				R=∞				
BREDDEUTV.													
TVERRFALL H.kj.b.k. V.kj.b.k.		3,0%										3,0%	
PROFIL H.	21,56	21,86	22,16	22,43	22,53	22,60	22,67	22,80	22,97	23,15	23,32	23,43	
TERRENG H.	21,53	23,56	23,42	22,31	22,22	22,17	22,40	22,70	22,84	22,87	23,12		
OVERBYGN.T.	←				60CM							→	