




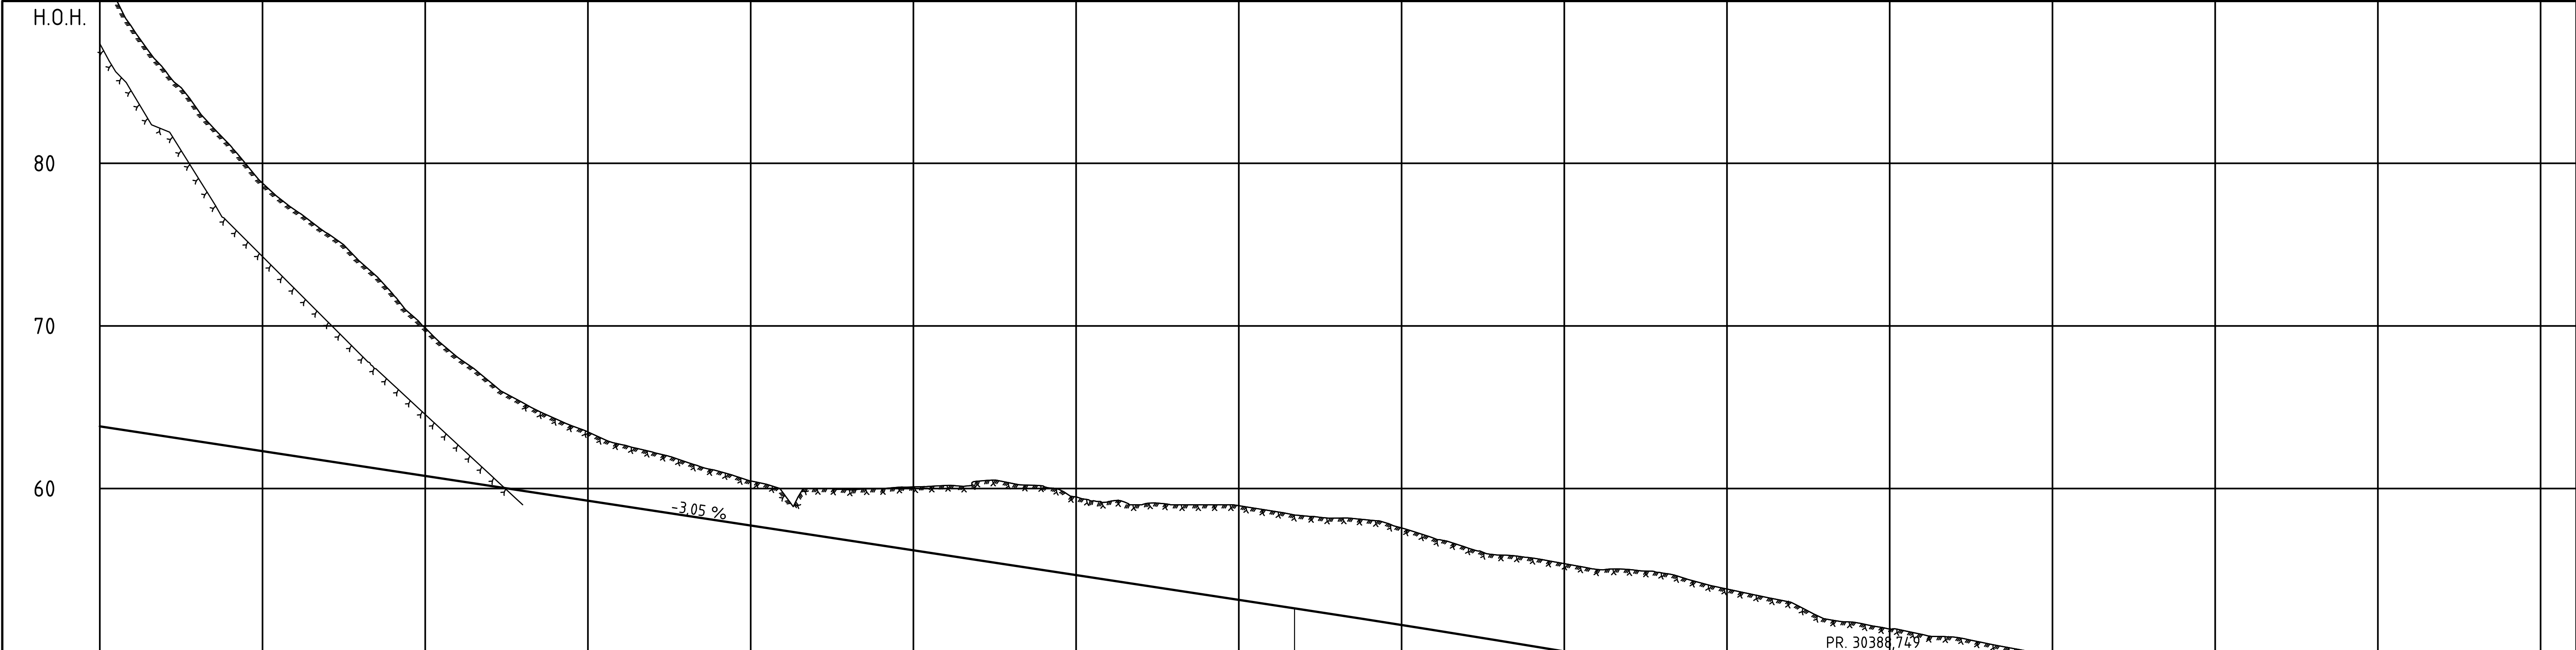


PROFIL N	29850	29900	29950	30000	30050	30100	30150	30200	30250	30300	30350	30400	30450	30500	30550	30600
HOR.KURV.																
BREDDEUTV.																
TVERRFALL																
H.kj.b.k.	3.5%															
V.kj.b.k.																
OVERBYGN.T.			49CM					89CM					49CM			89CM


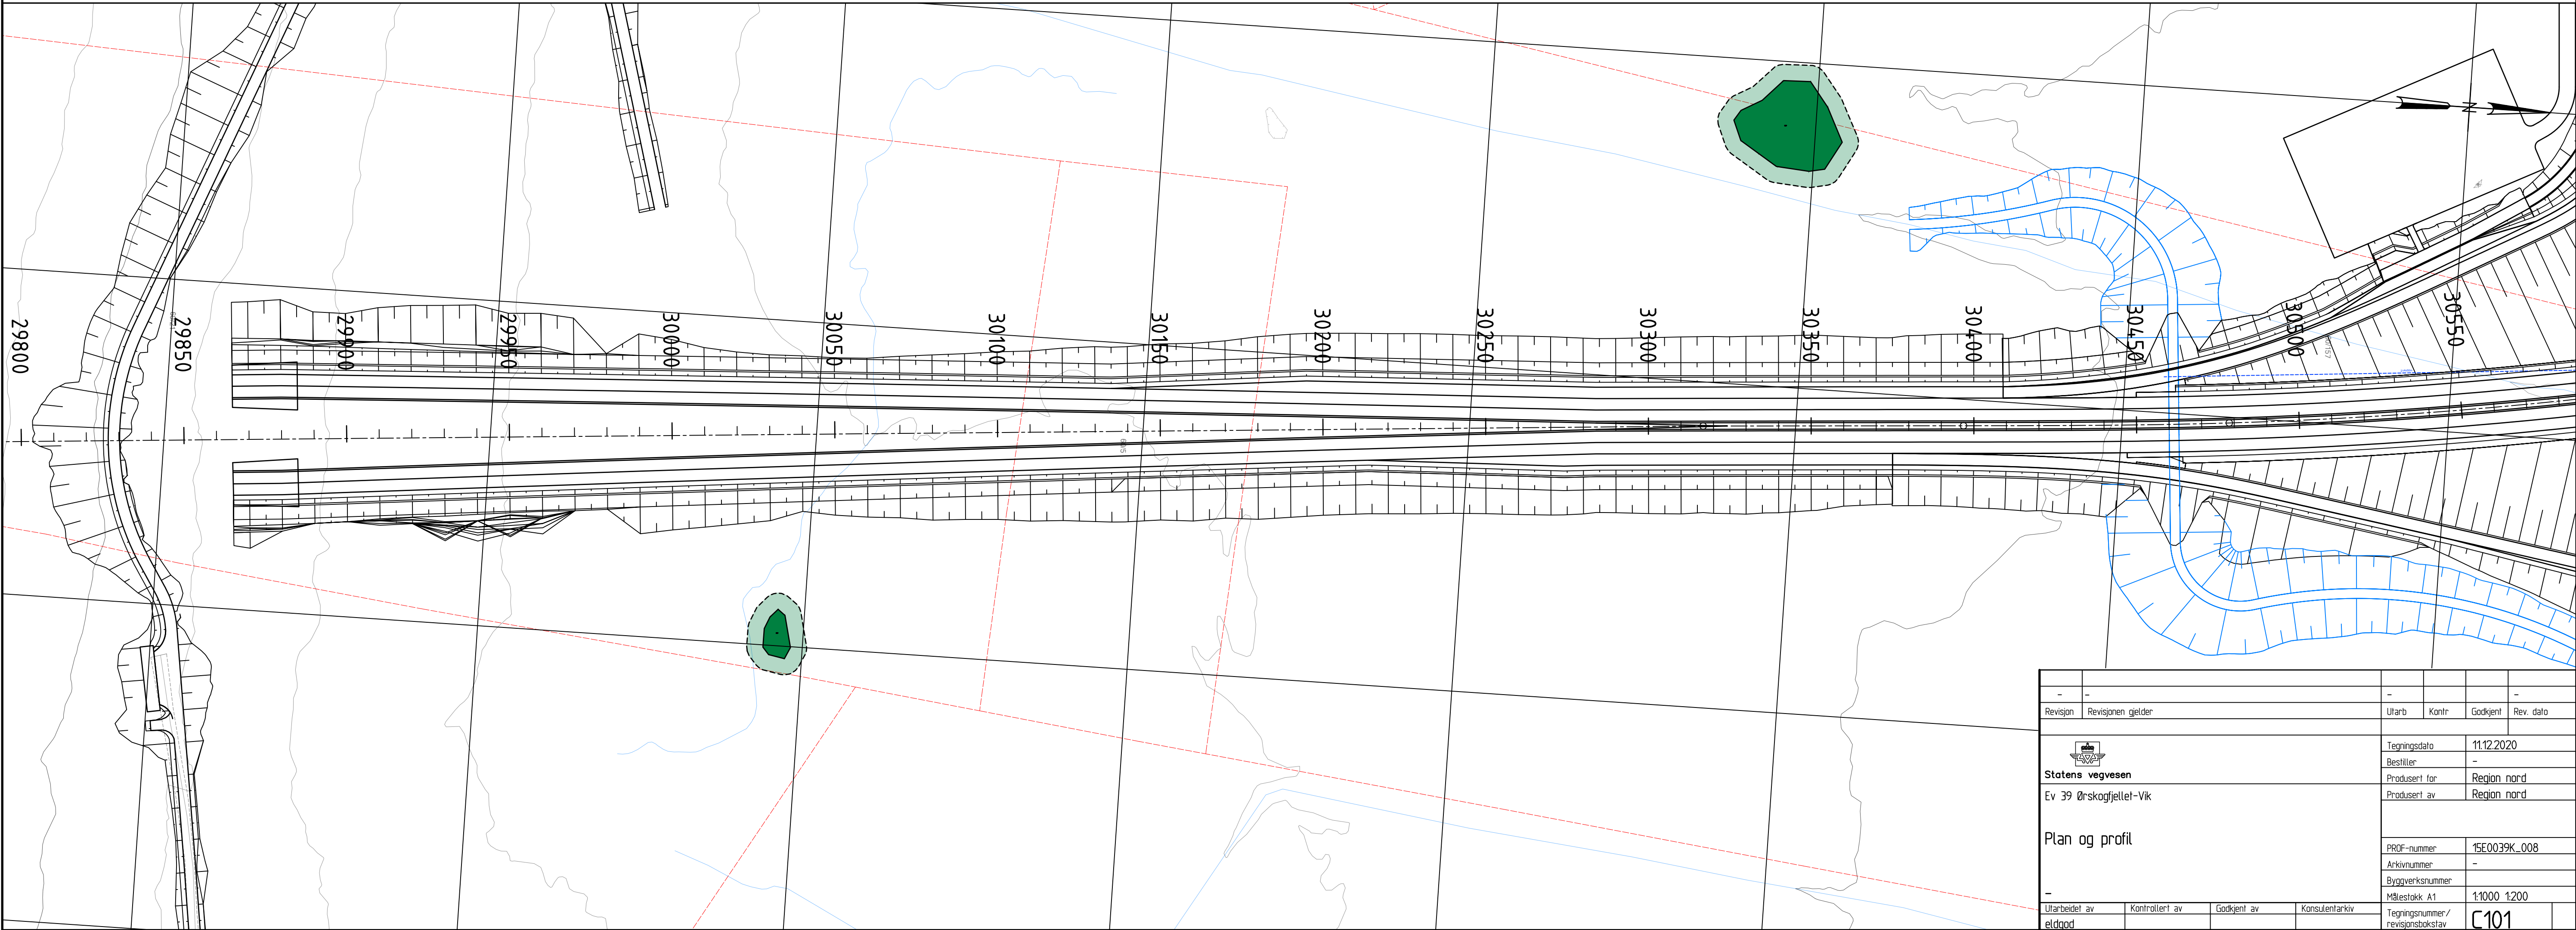



-	-	-	-	-
Revisjon	Revisjonen gjelder	Utlarb	Kontr	Godkjent
Statens vegvesen		Tegningsdato		
Ev 39 Ørskogfjell-Vik		11122020		
Plan og profil		Bestiller		
		Region nord		
		Produsert av		
		Region nord		
		PRØF-nummer		
		15E0039K_008		
		Arkivnummer		
		-		
		Byggeværksnummer		
		11000 1200		
Utlarbeidet av		Kontrollert av	Godkjent av	Konsulentarkiv
Elddodd				
		Tegningsnummer/		
		revisjonsbokstav		

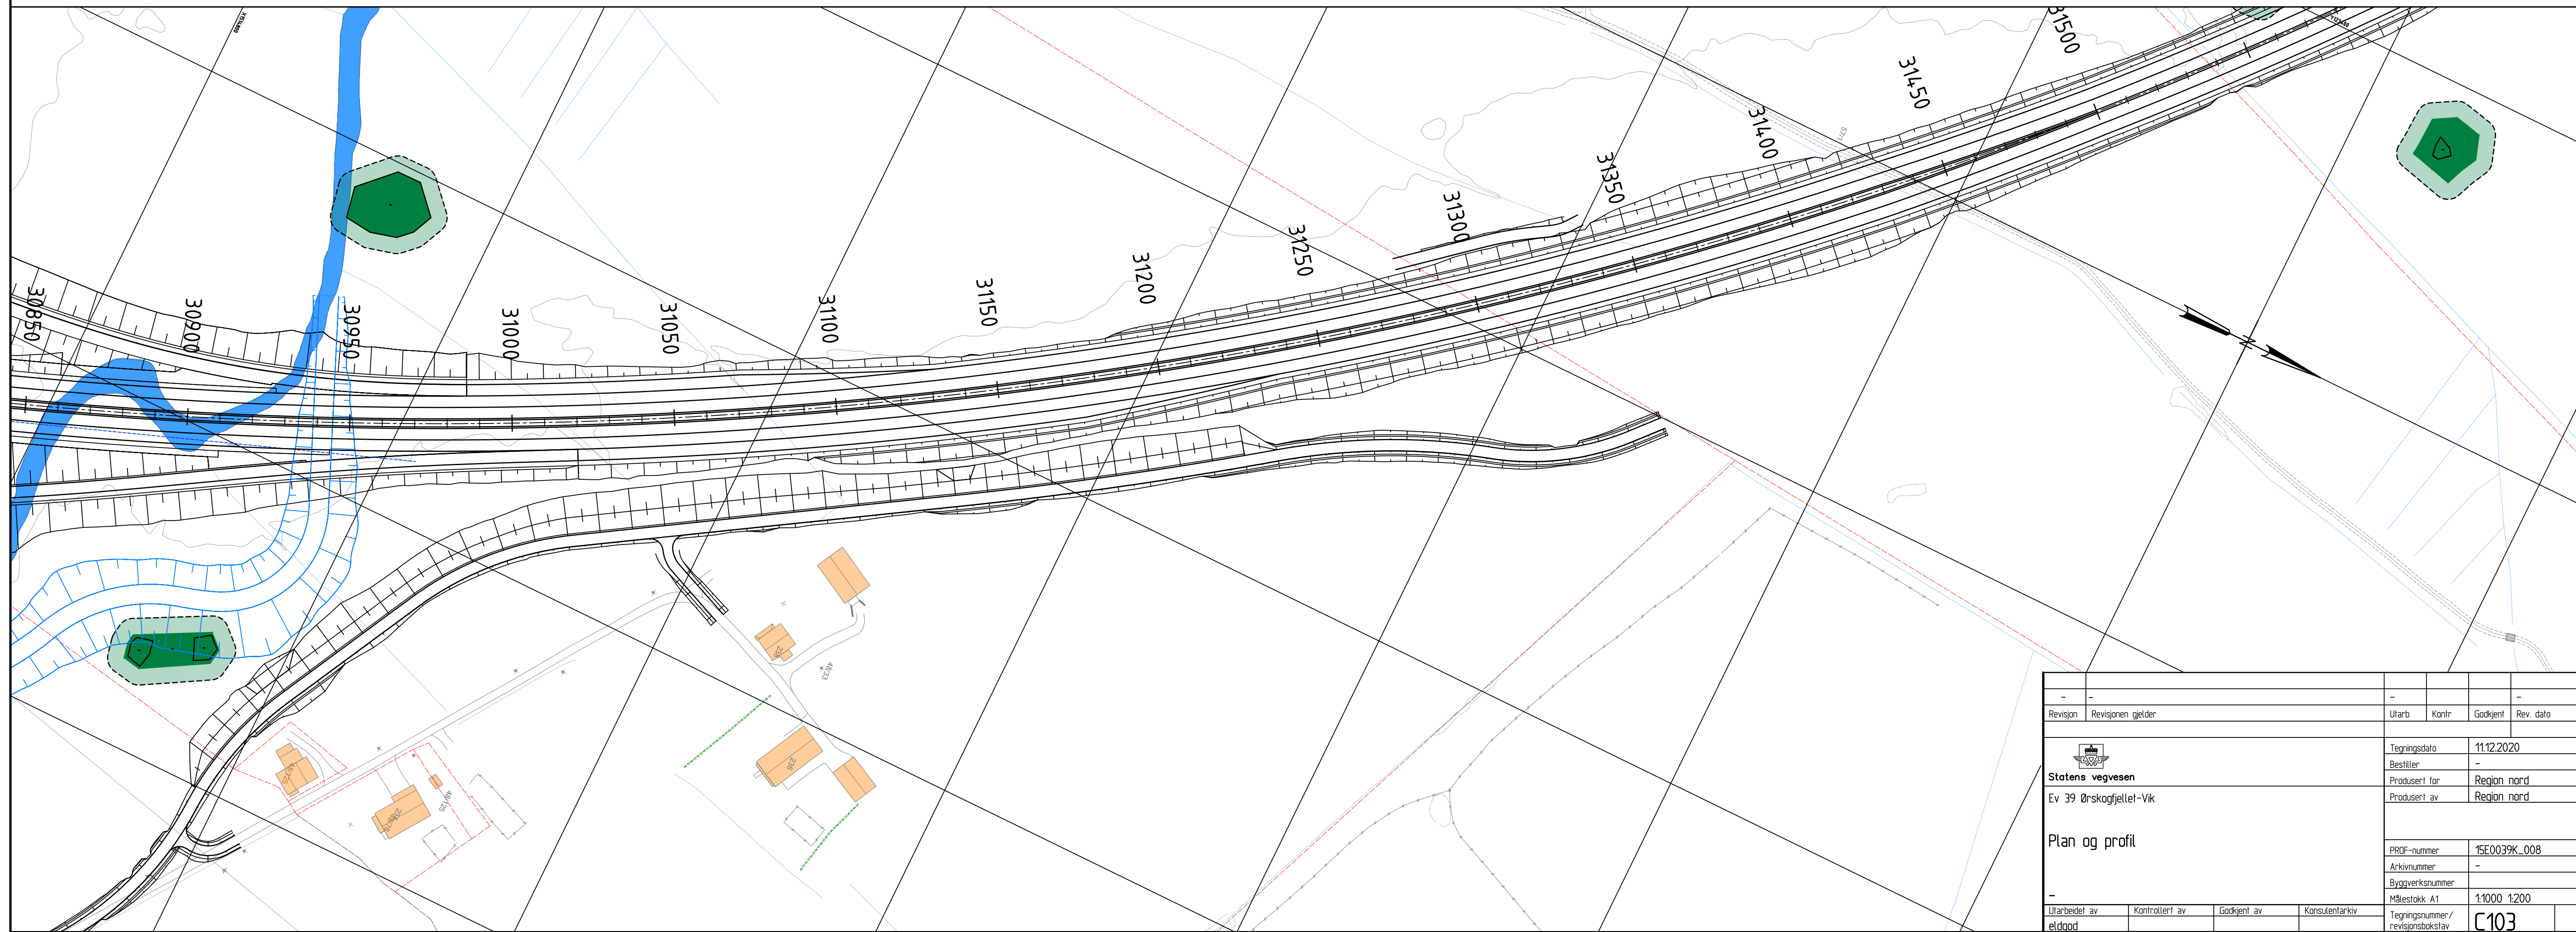

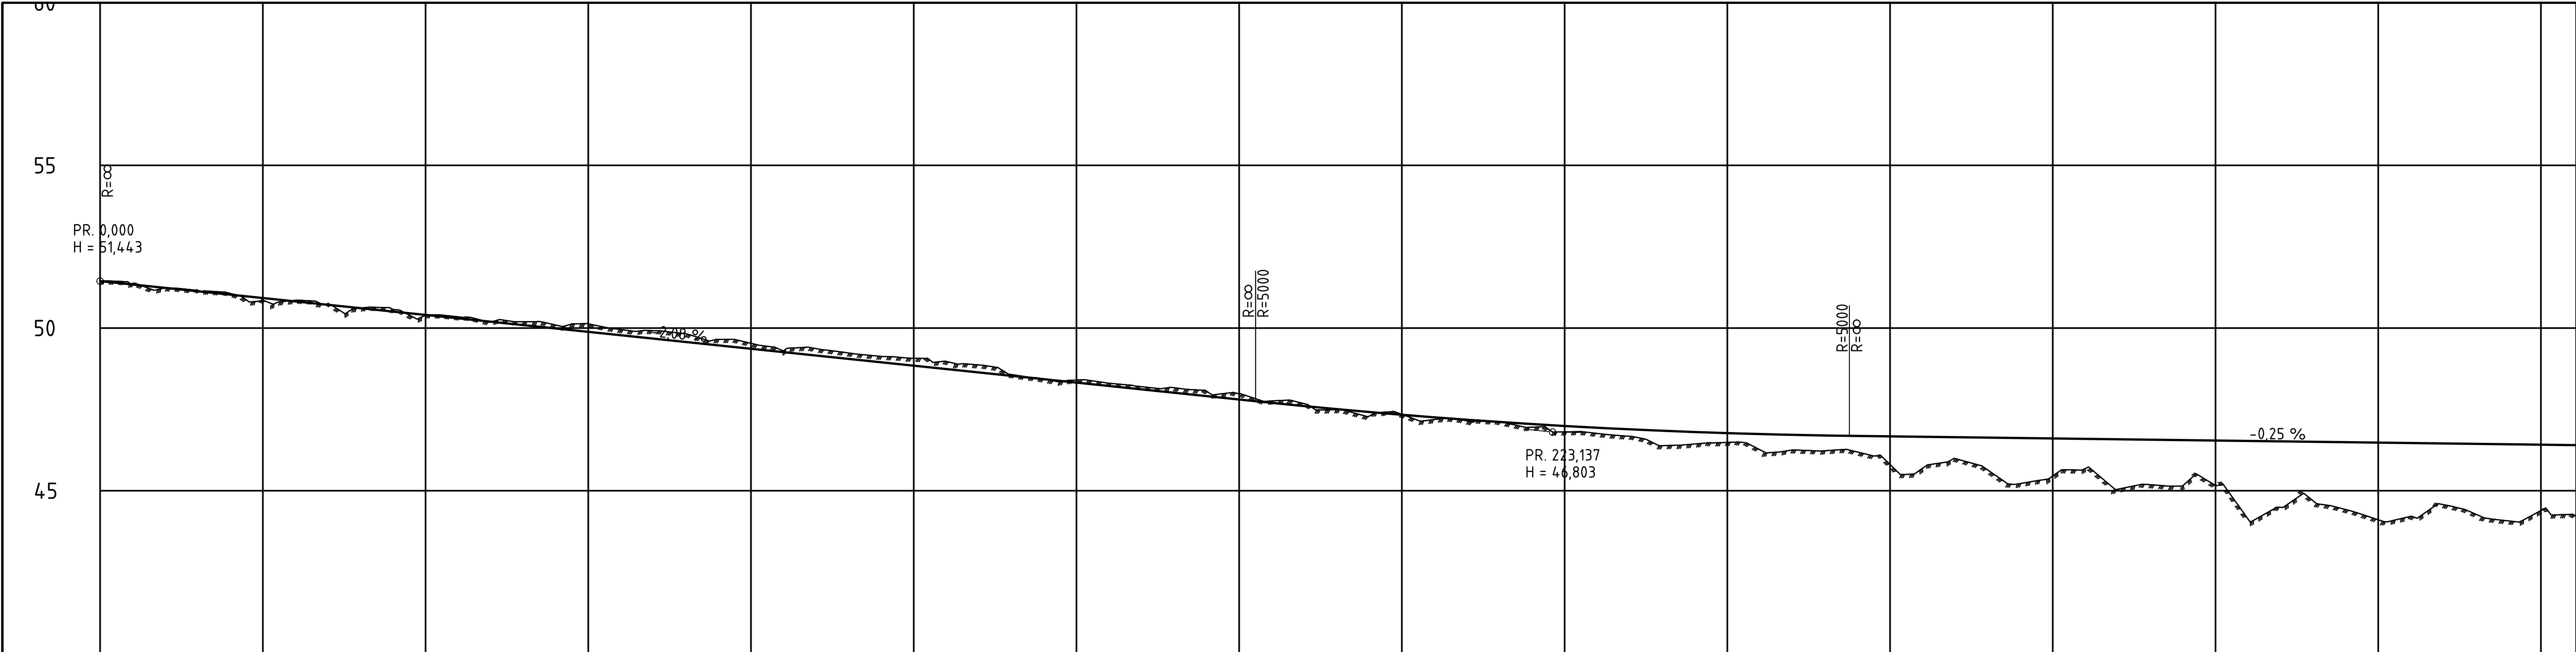


PROFIL NR.	0	25	50	75	100	125	150	175	200	225	250	275	300	325	350	375	
HOR.KURV.					R=750					A=273,861				R=∞	
BREDDEUTV.	
TVERRFALL	
H.k.j.b.k.	3,0%									3,0%	
V.k.j.b.k.	


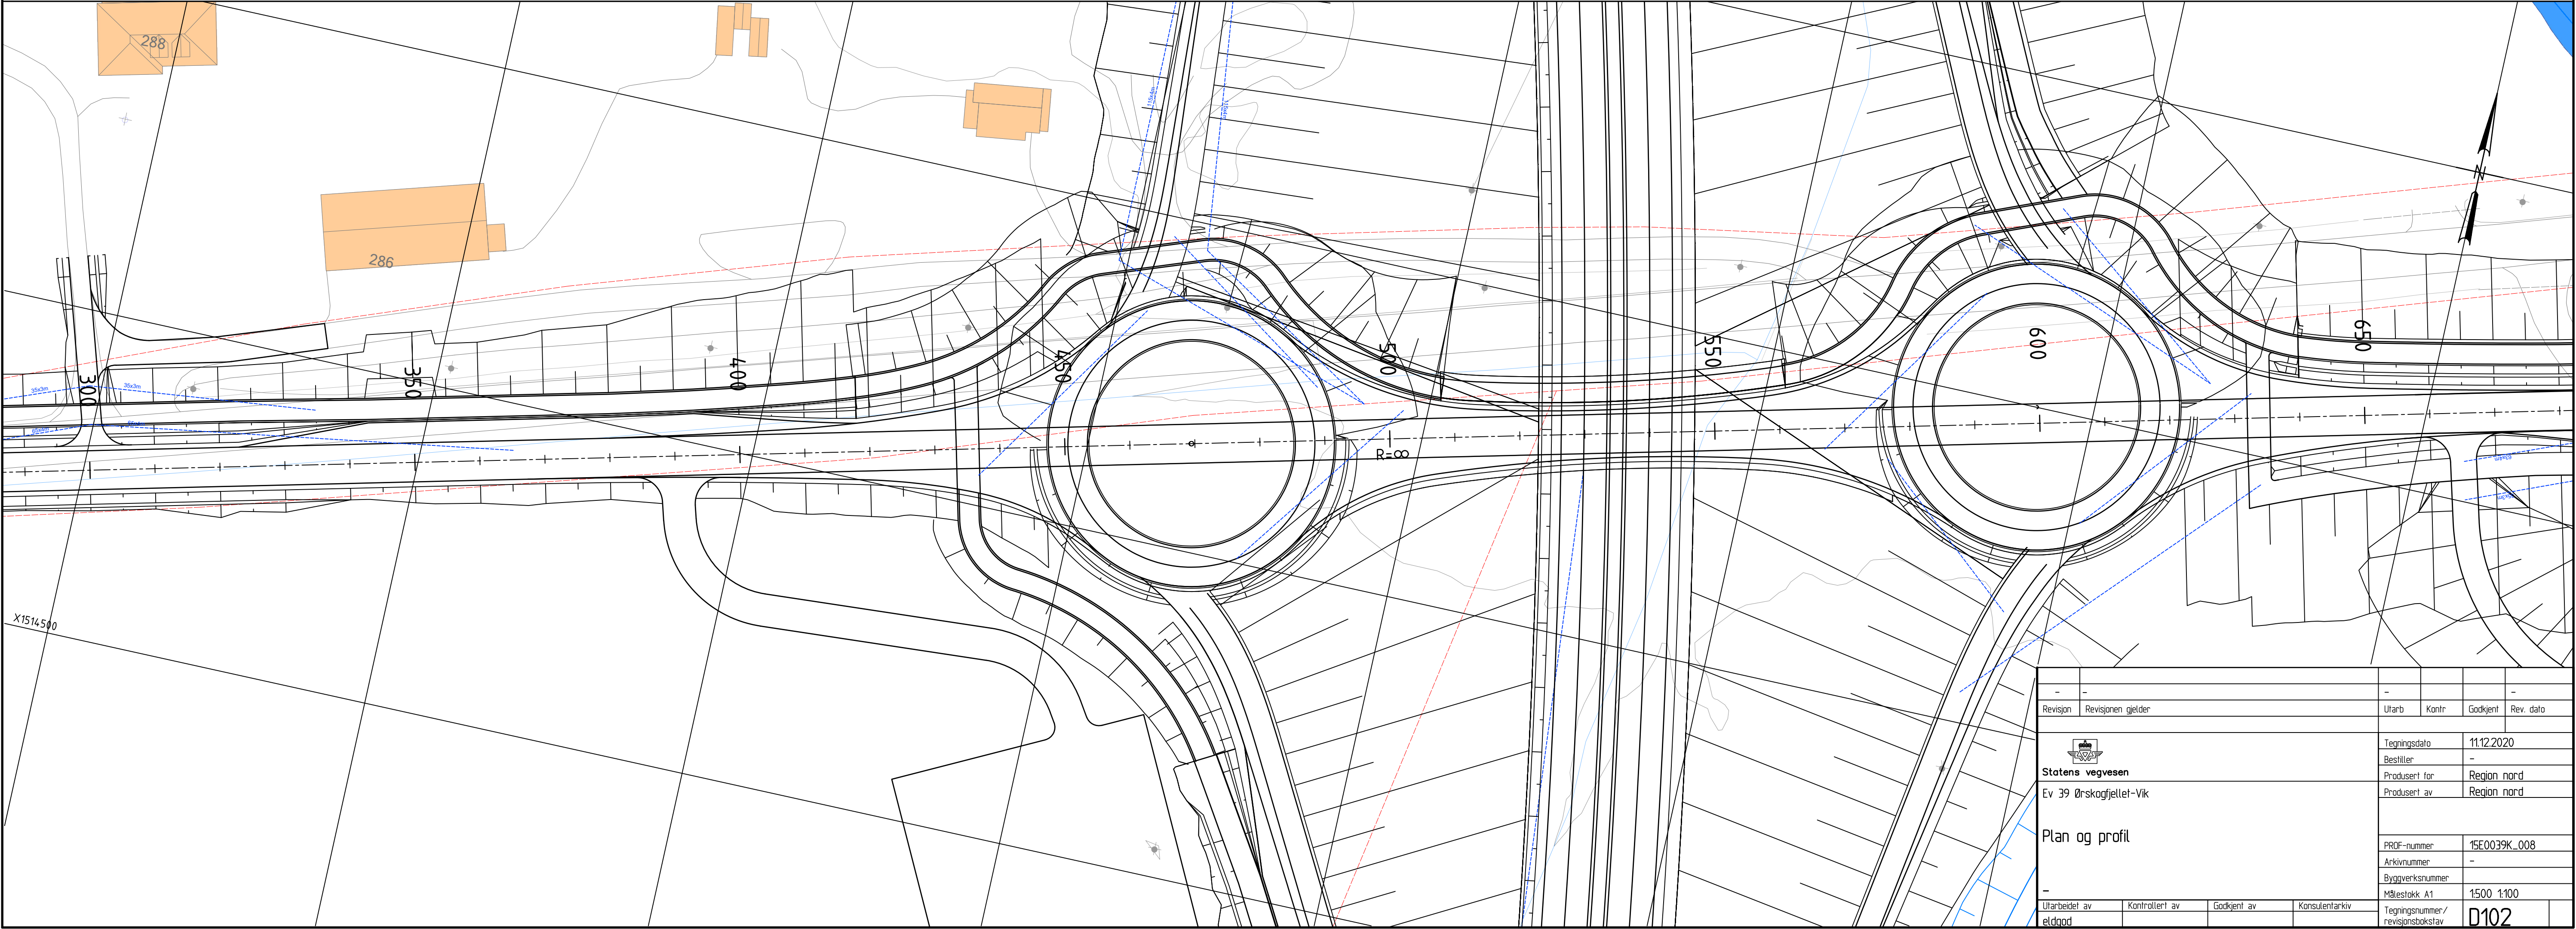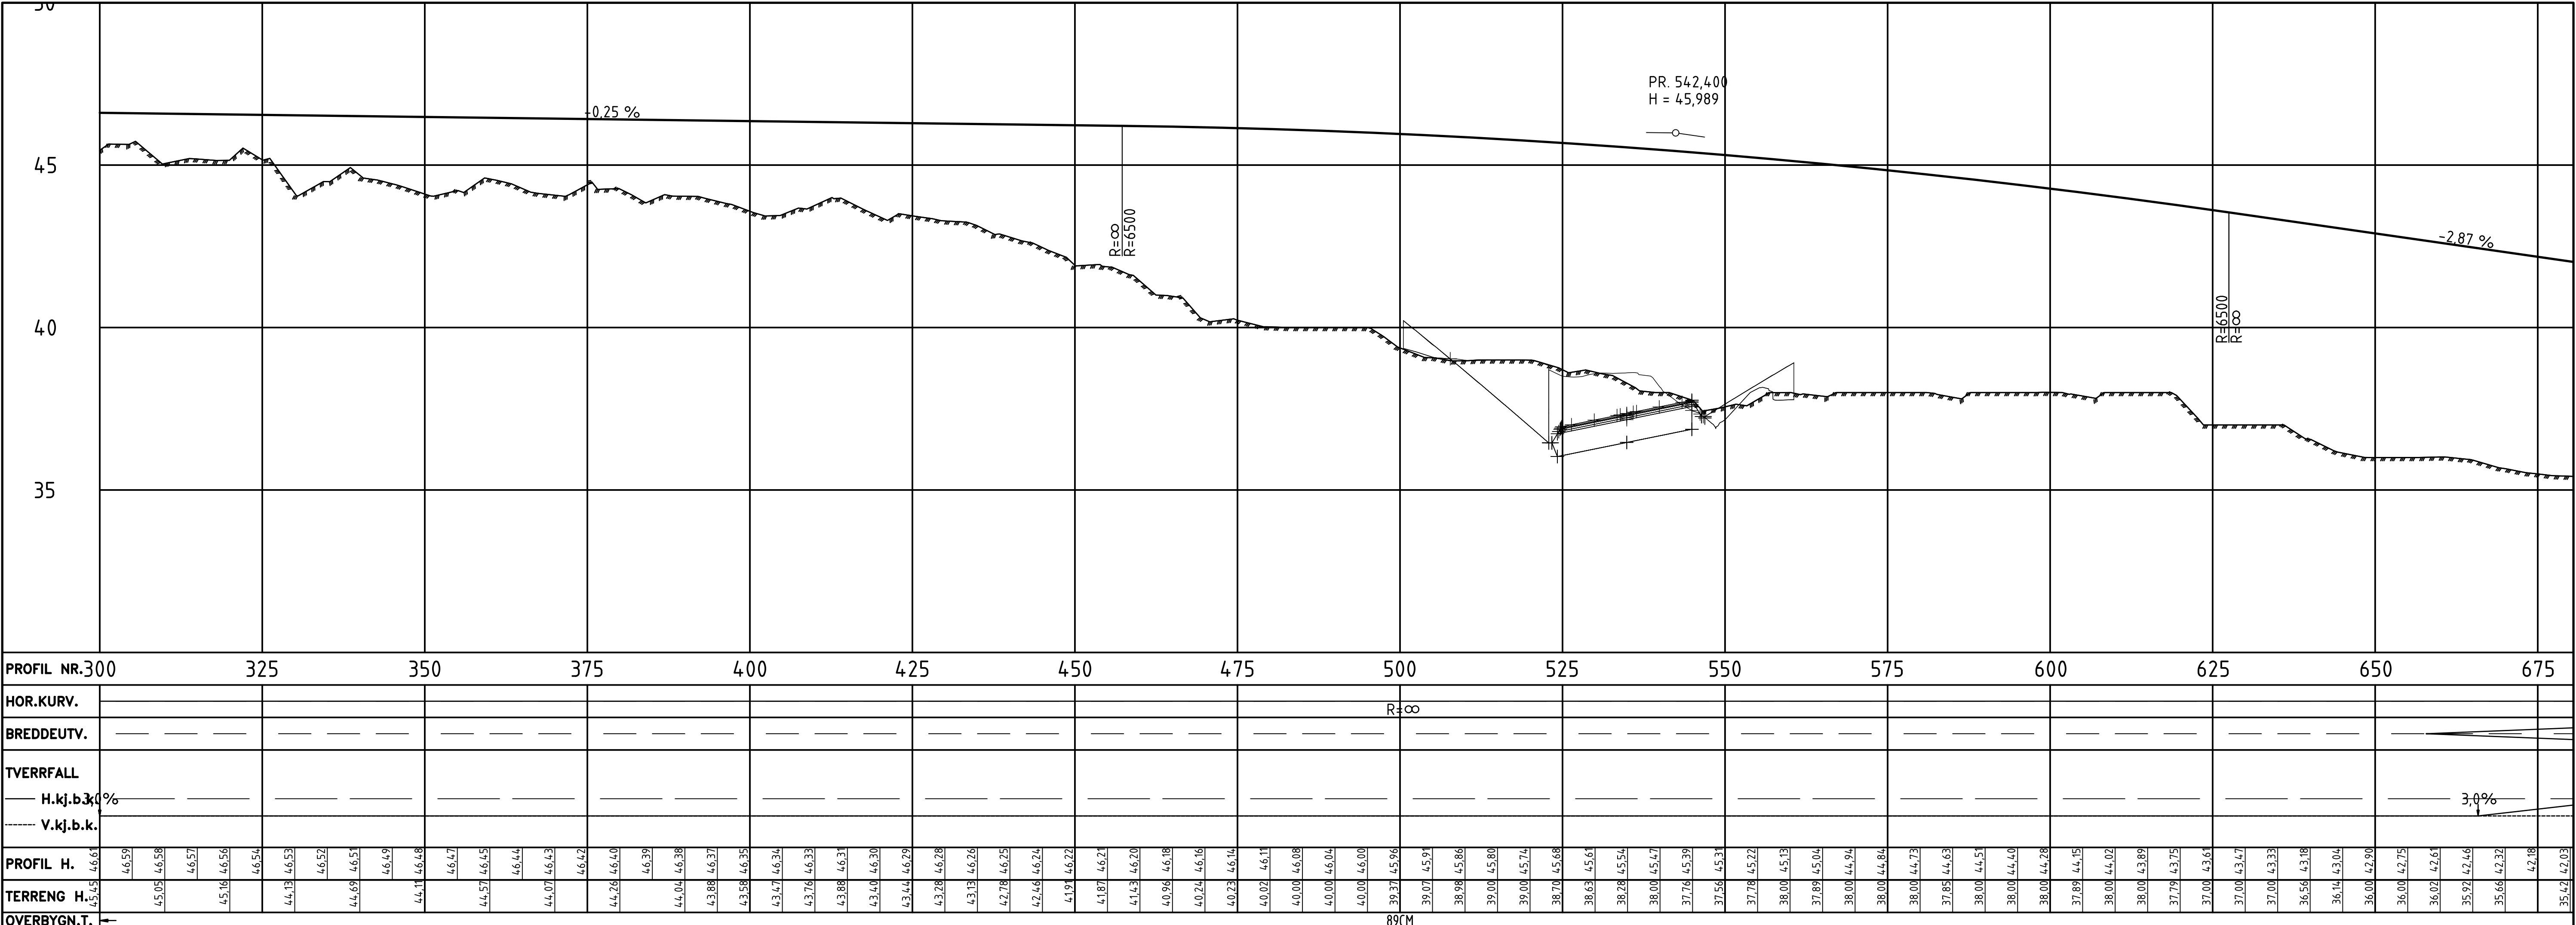

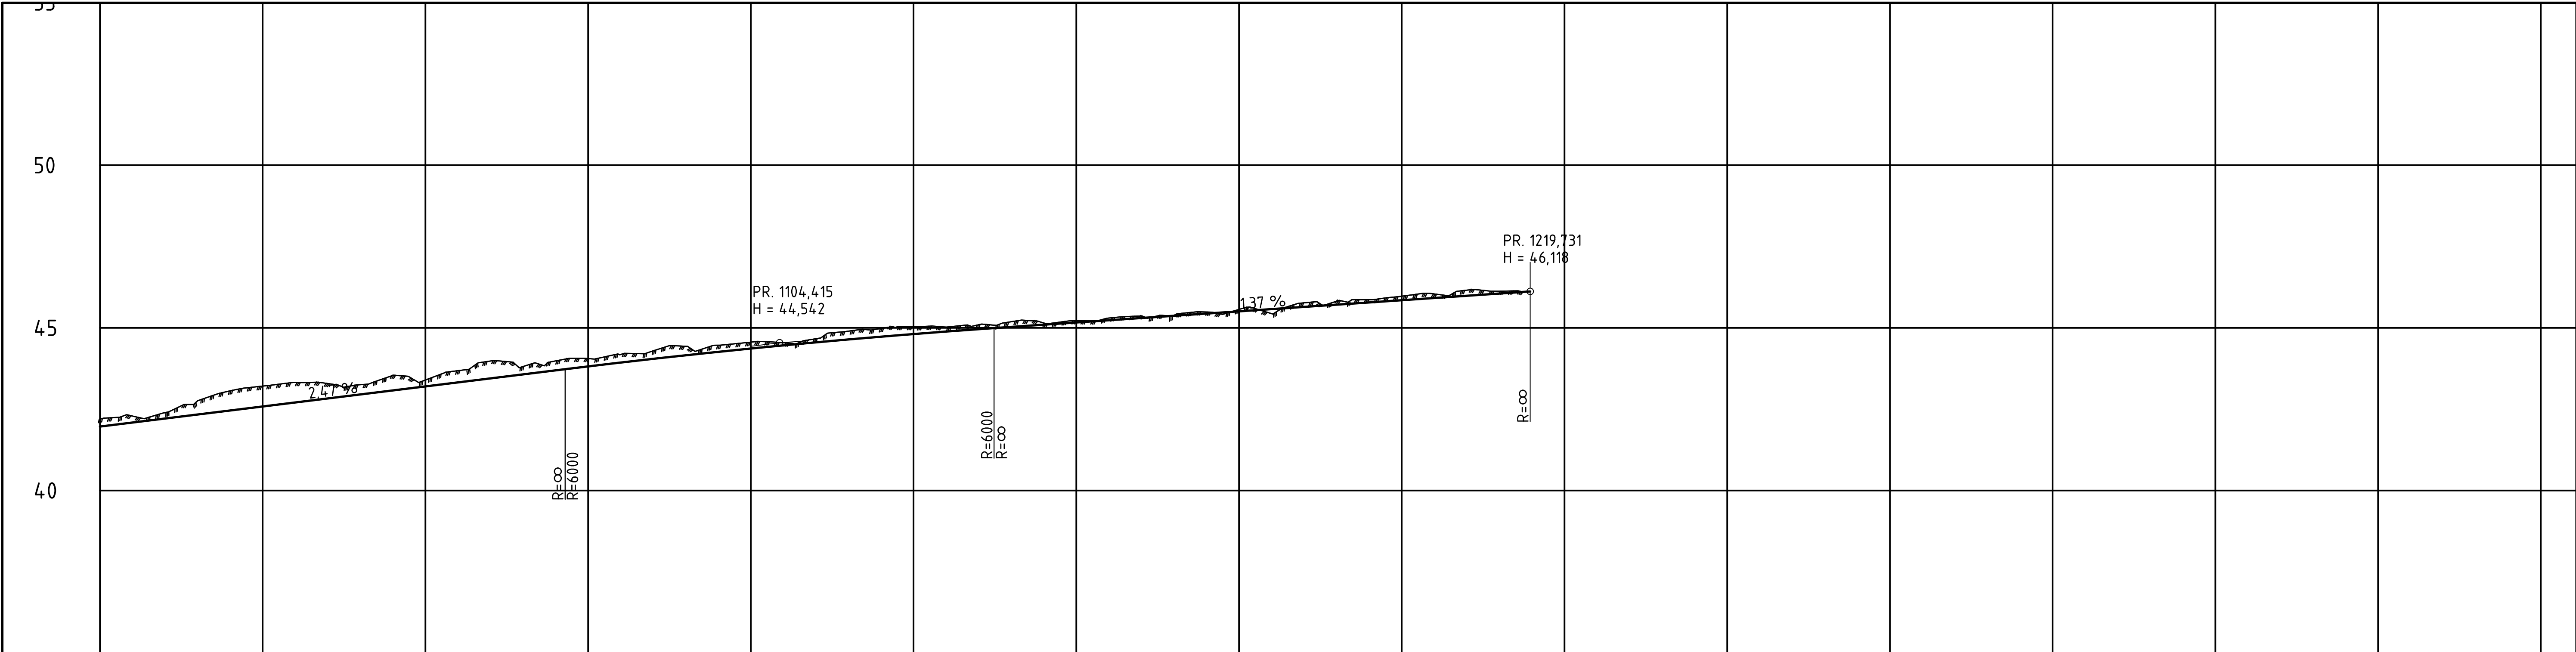

PROFIL NR	1000	1025	1050	1075	1100	1125	1150	1175	1200	1225	1250	1275	1300	1325	1350	1375
HOR.KURV.	R=600		A=120				R=∞									
BREDDEUTV.																
TVERRRFALL																
H.kj.b	3,8%	5,8%	3,0%		3,0%	3,0%				3,0%						
V.kj.b.k.																
OVERBYGN.T.	89CM															

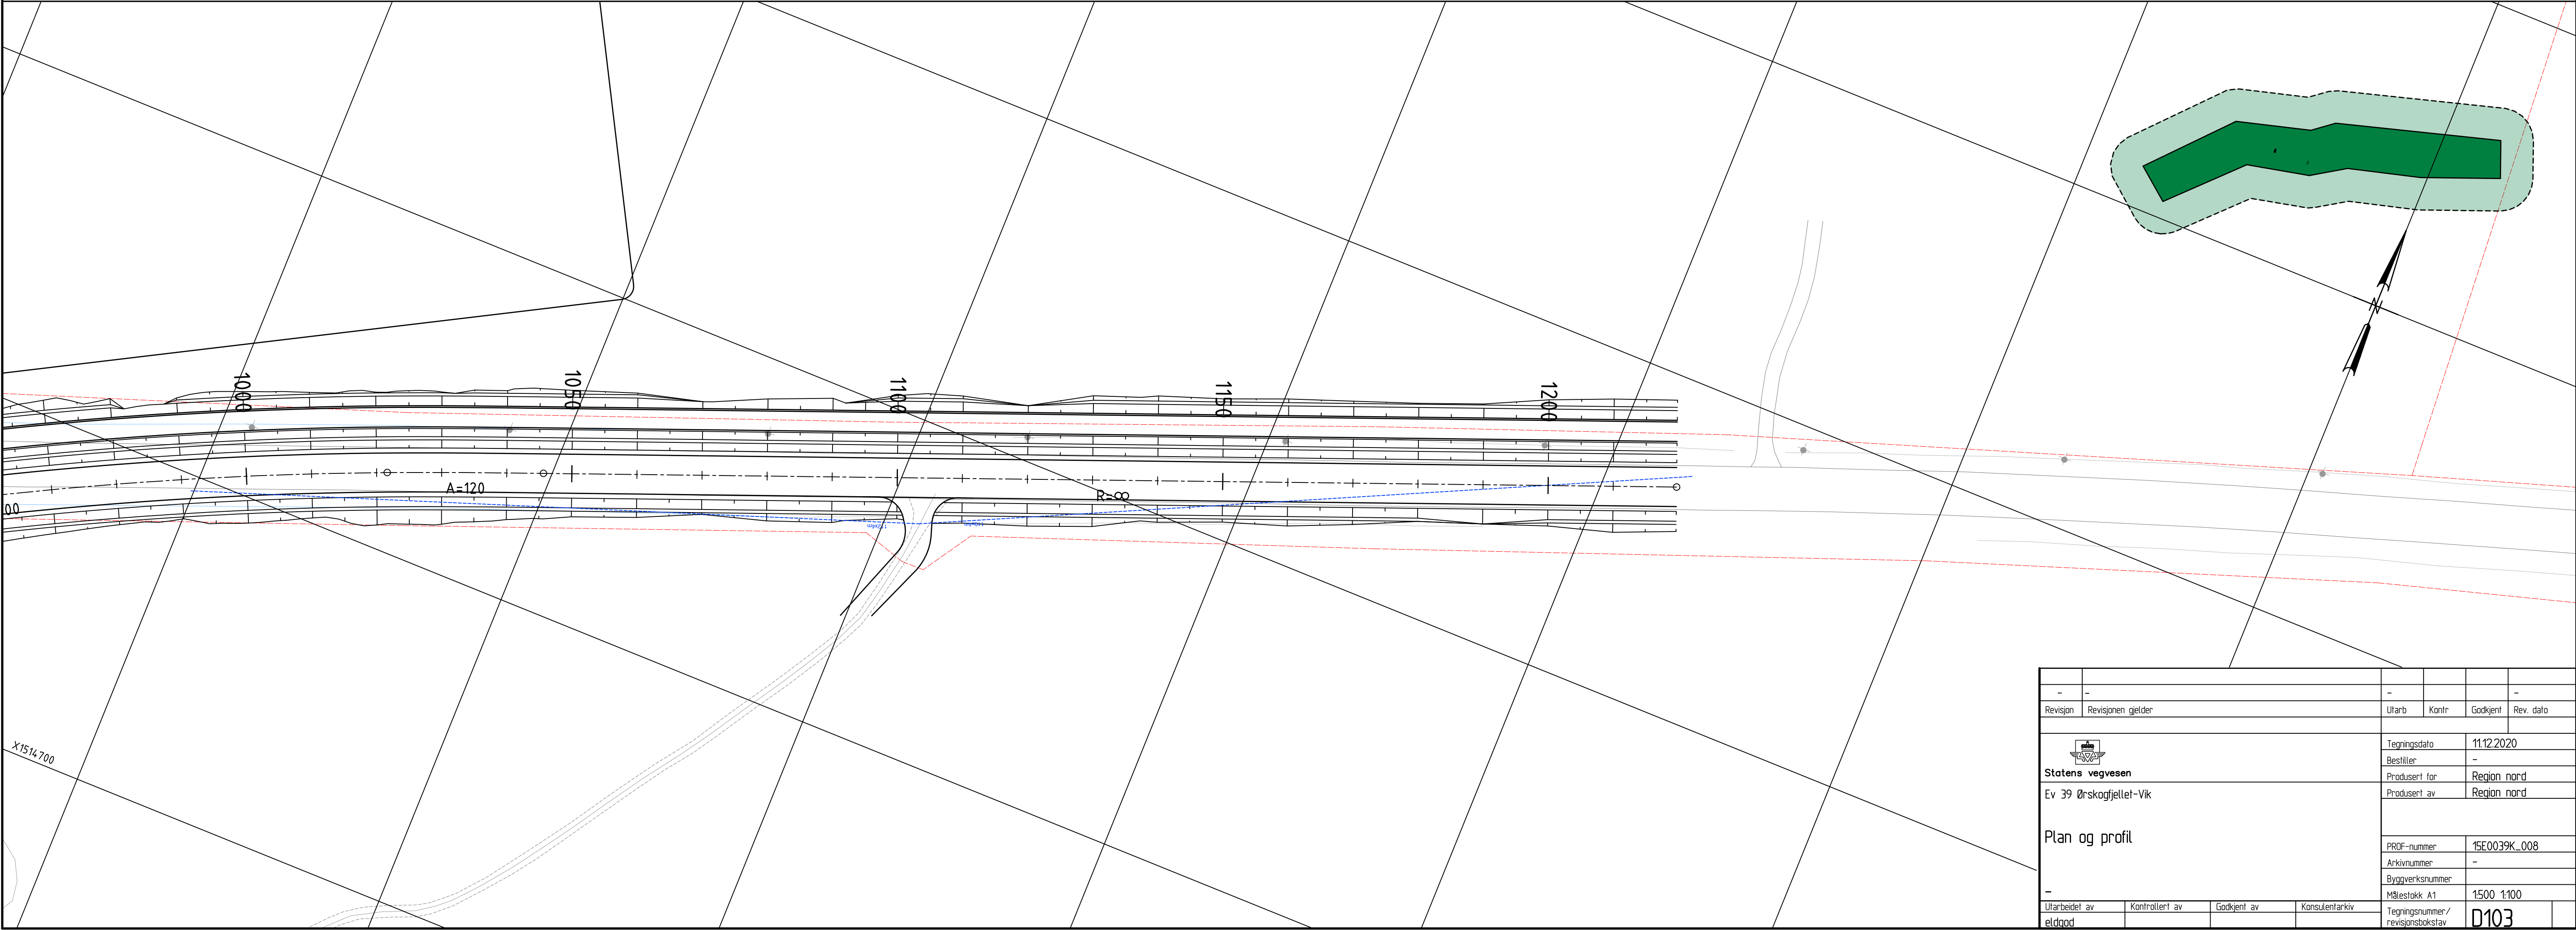

Revisjon	Revisjonen gjelder	Utlarb	Kontr	Godkjent	Rev dato
Statens vegvesen		Tegningsdato		11/12/2020	
Ev 39 Ørskogfjell-Vik		Bestiller		-	
		Produsert for		Region nord	
		Produsert av		Region nord	
Plan og profil		PROF-nummer		15E0039K_008	
		Arkivnummer		-	
		Byggeværksnummer		-	
		Målestokk A1		1500 1:100	
Utlarbeidet av		Kontrollert av		Godkjent av	
Elddod				Konsulentarkiv	
		Tegningsnummer/		revisjonsbokstav	
				D103	