


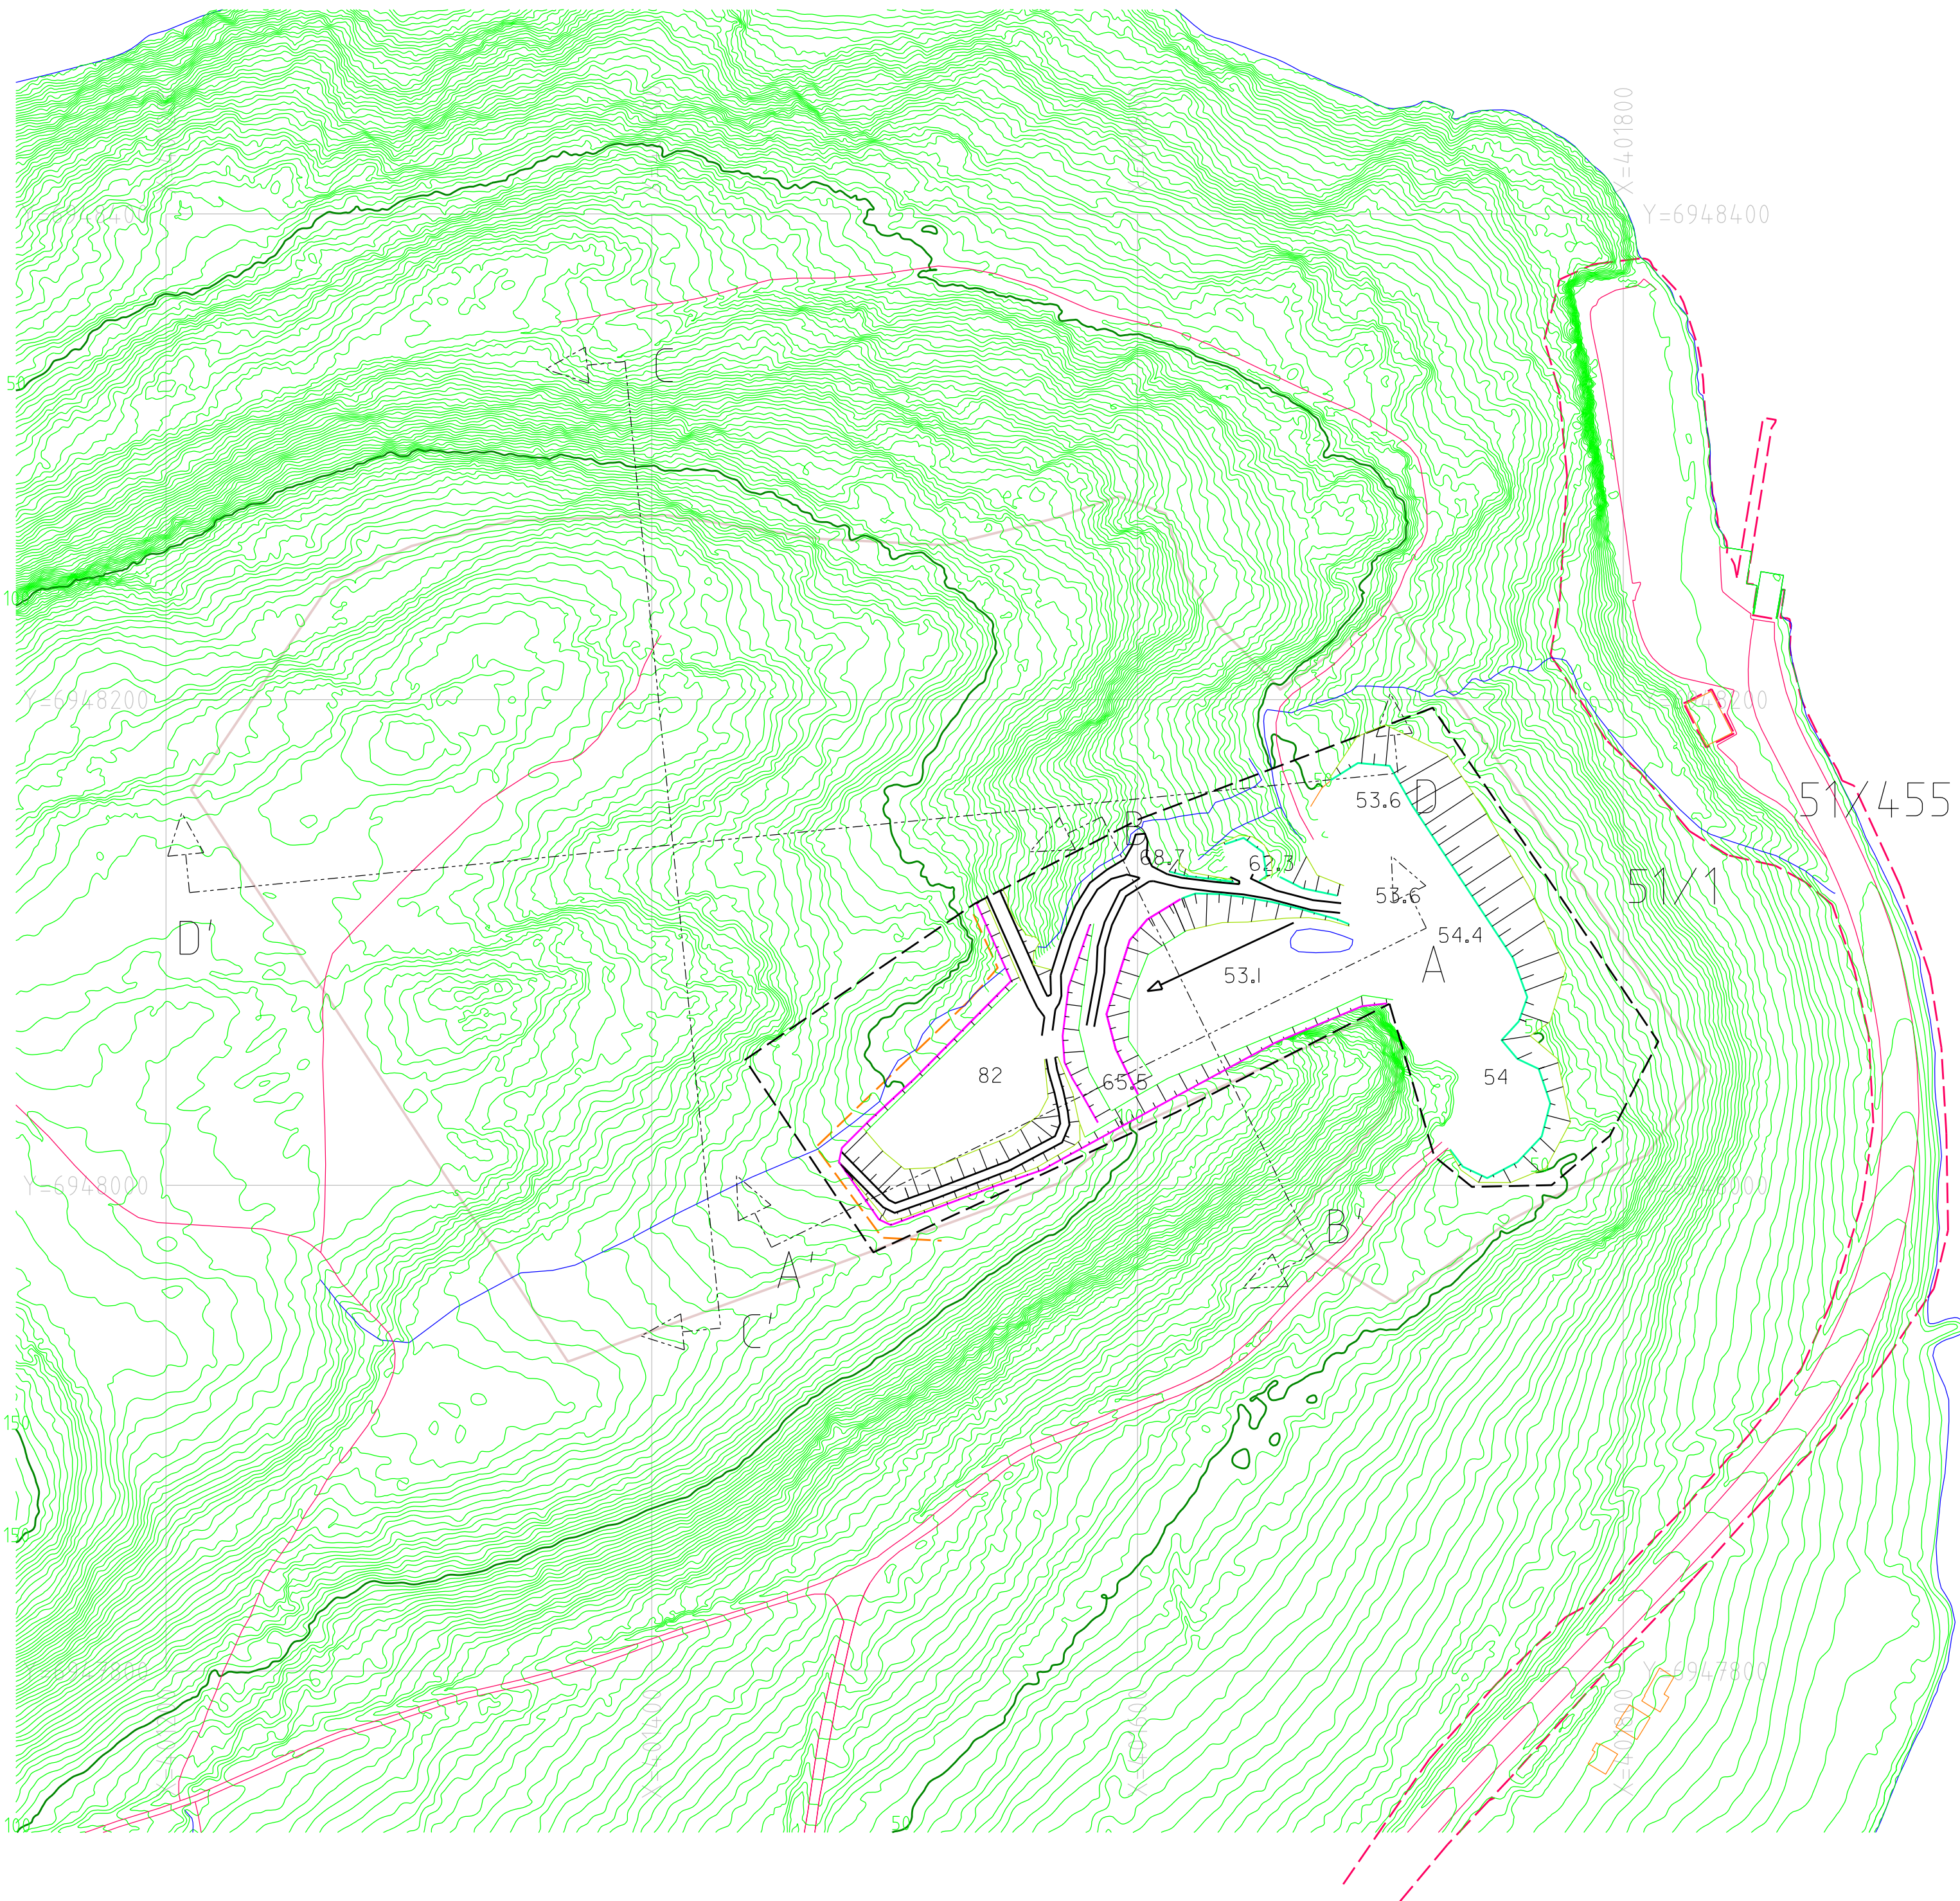

- Dispensasjonsgrense
- Toppløst/skjæring
- Fotløst
- Toppløst/fylling/grøft
- Fot fylling
- Veg og traktorveg
- Veger i bruddet
- Elendomsgrænse
- Grense råstoffutvinning
- Gjerde/voll
- Vann, grøft, slambasseng
- Grense avdekket
- Uttaksretning
- Vertikalsnitt

Ekvidistanse 1m
Kart:
Statens kartverk
Consilium AS
Datum EUREF89 Sone32

Tomra Maskin AS		
Plan - Eksist. brudd Furnes Masseuttak		Vedlegg 7
		Revisjon:
		Dato:
		Tegnet av:
Målestokk: M=1:2000 (A2)	Målestokk: M=1:1000 (A1)	ESL