


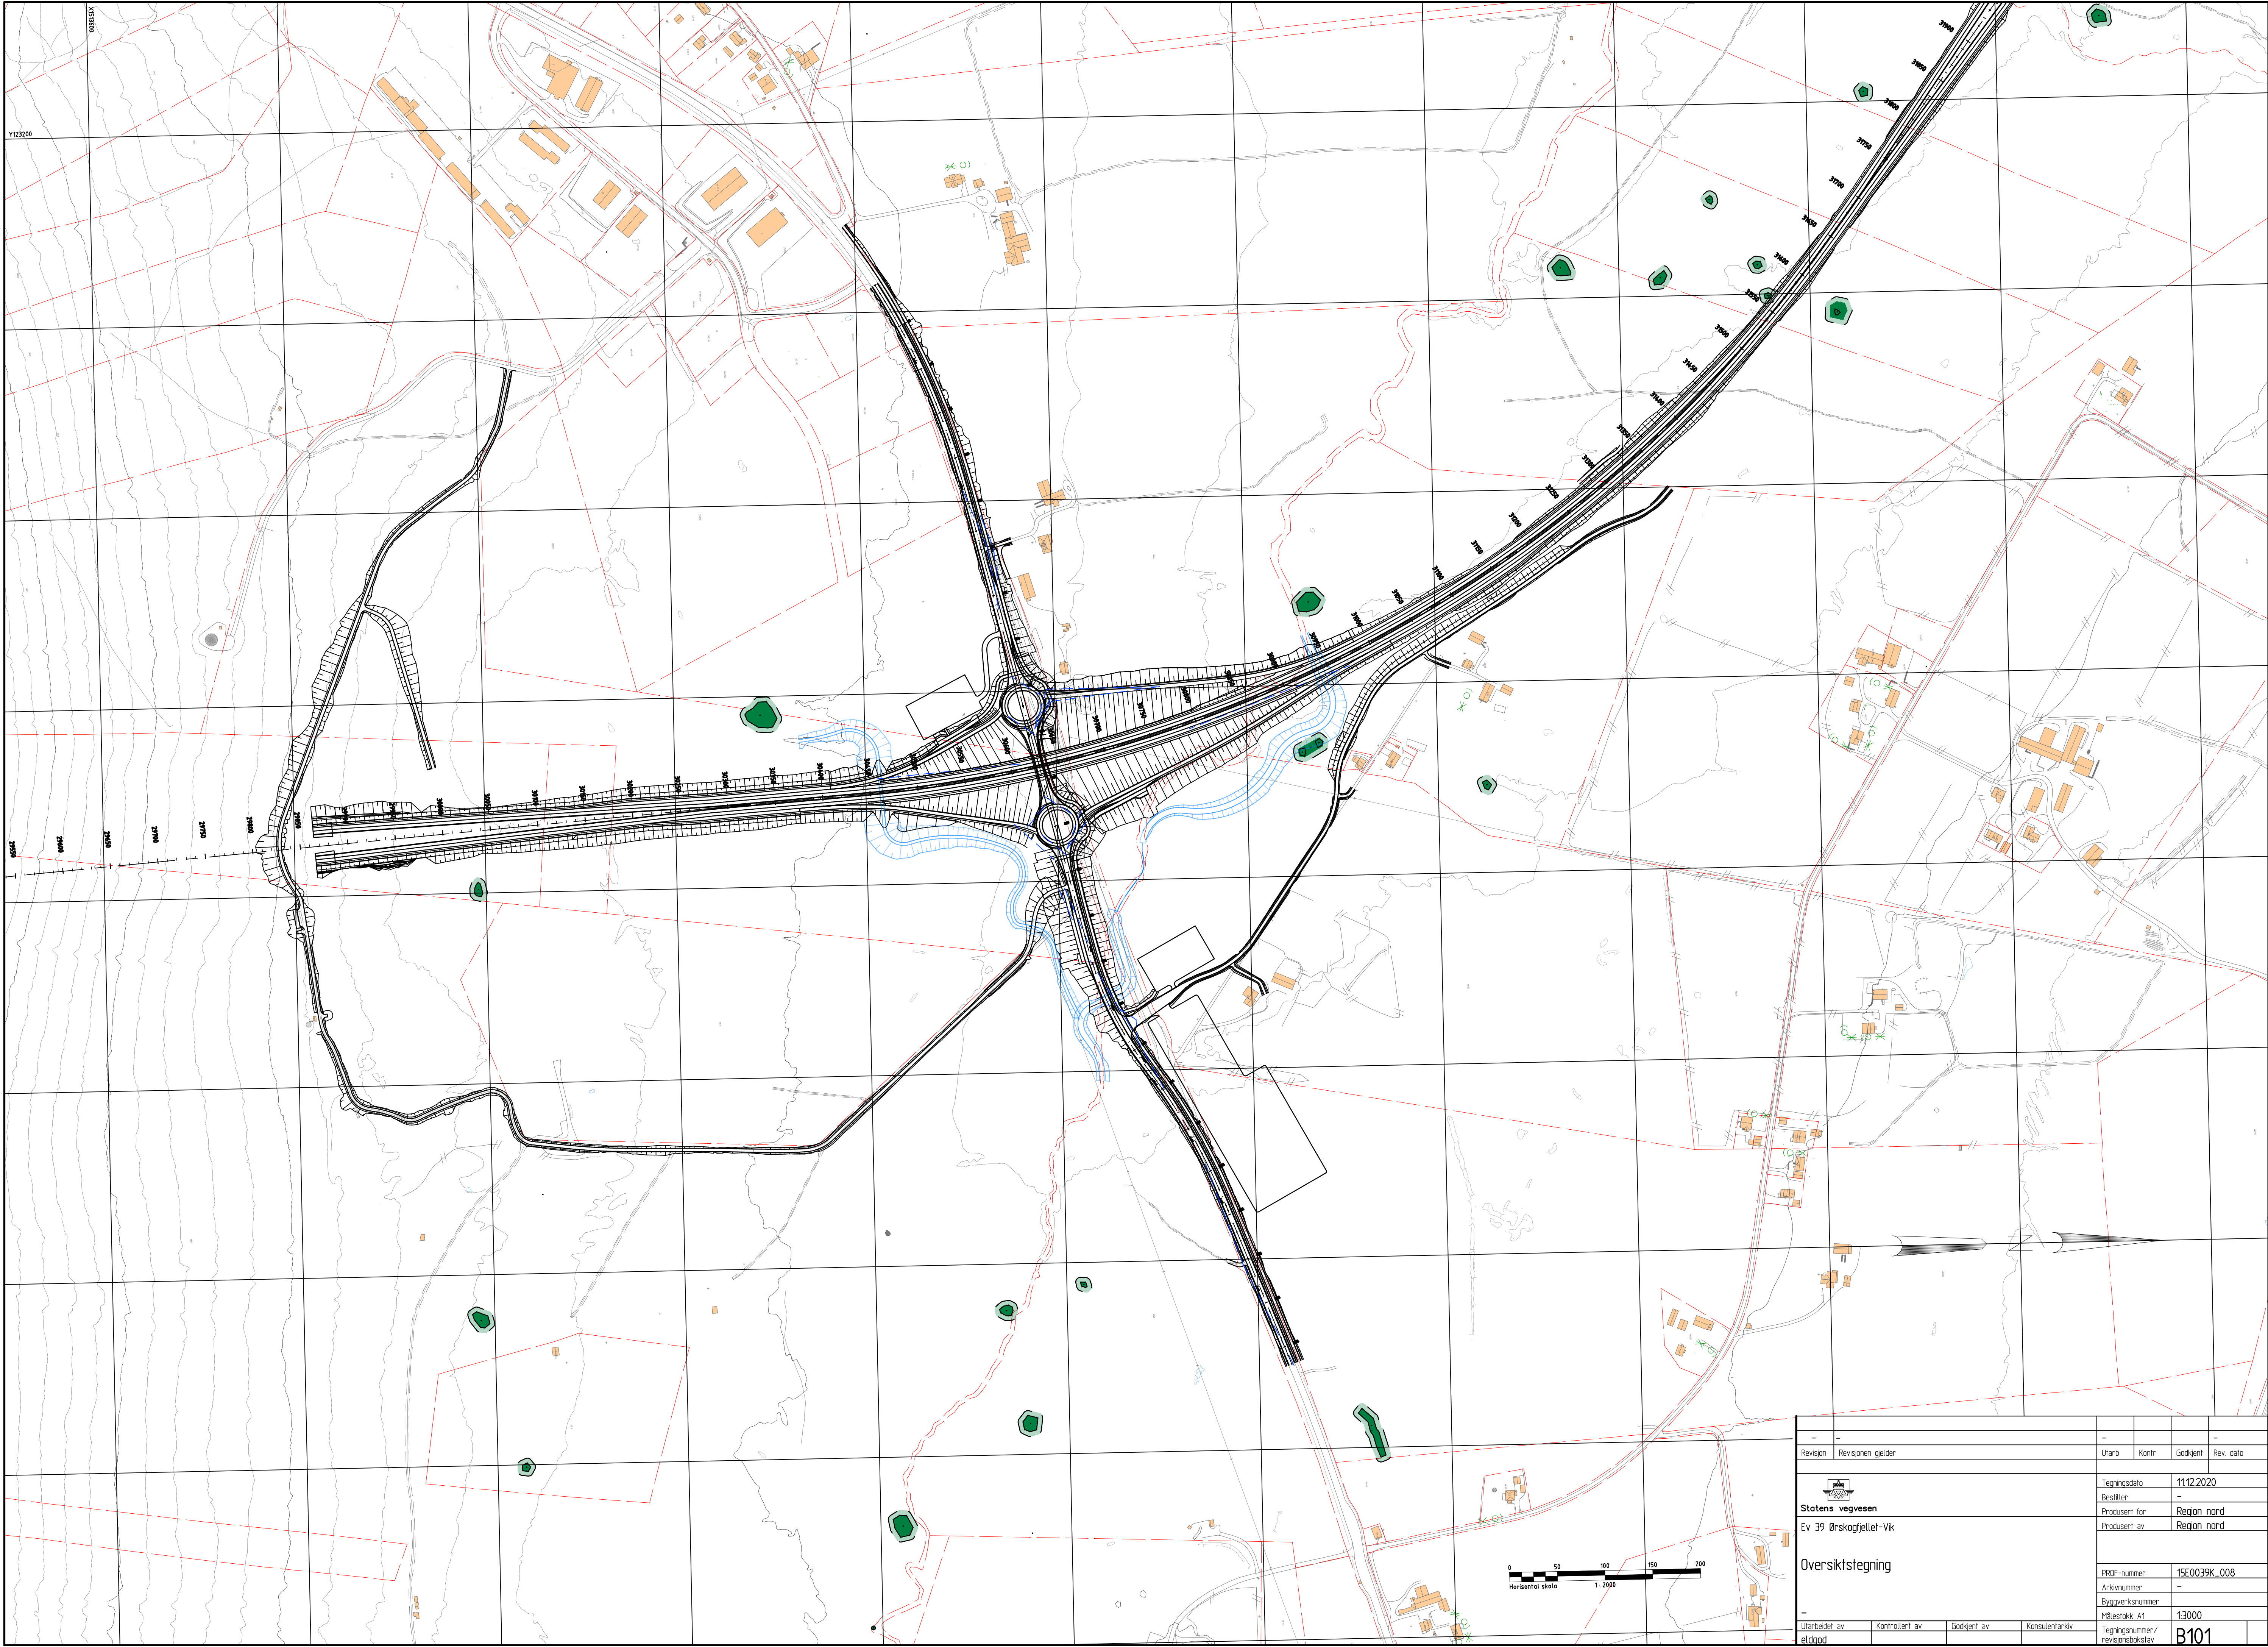

Revisjon		Revisjonen gjelder		Utlarb	Kontr	Godkjent	Rev. dato
 Statens vegvesen Ev 39 Ørskogfjellel-Vik		Tegningsdato		11.12.2020			
		Bestiller		-			
		Prosjekt for		Region nord			
		Prosjekt av		Region nord			
		PRØF-nummer		15E0039K_008			
		Arkivnummer		-			
		Byggesaksnummer		-			
		Målestokk A1		13000			
Utlarb. av		Kontrollert av		Godkjent av		Konsulentarkiv	
Elddød						Tegningsnummer/ revisjonsbokstav	
						B101	