


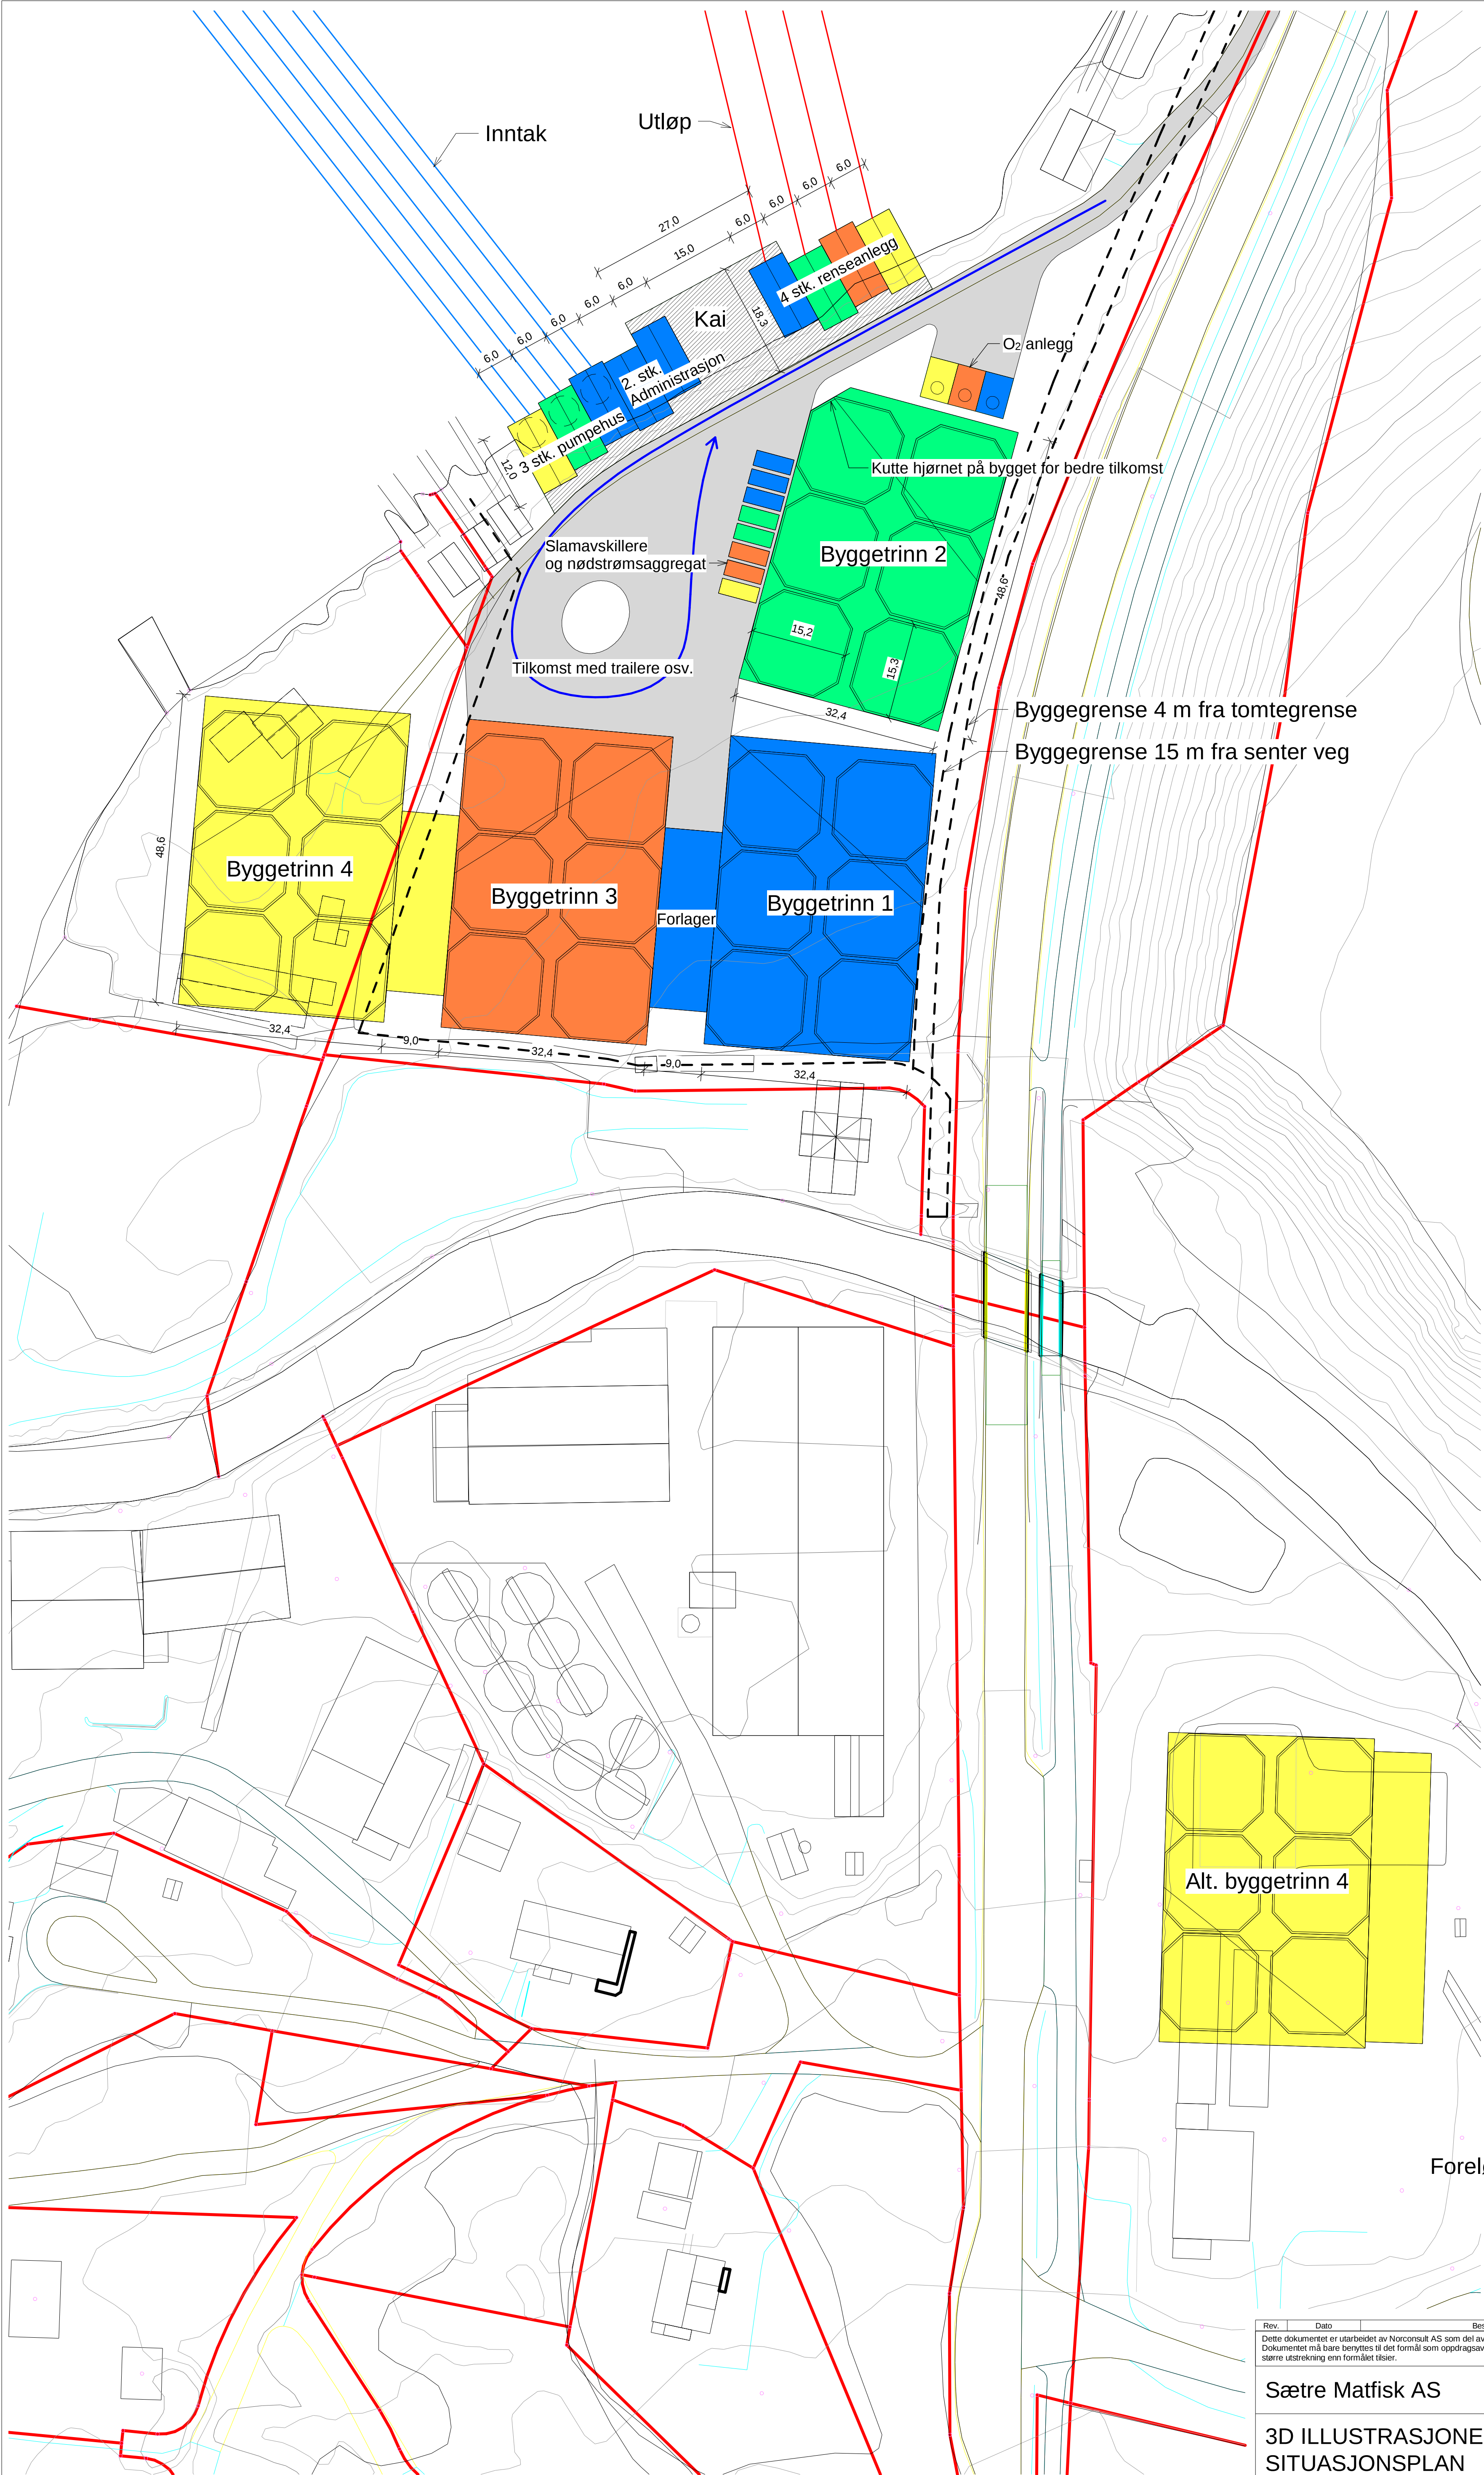


Tegningsnummer	Revisjon
B-00-00-01	

Foreløpig 2021-08-31


Rev.	Dato	Beskrivelse	Utarbeidet	Fagkontroll	Godkjent
Dette dokumentet er utarbeidet av Norconsult AS som del av det oppdraget som fremgår nedenfor. Opphavsretten tilhører Norconsult AS. Dokumentet må bare benyttes til det formål som oppdragsavtalen beskriver, og må ikke kopieres eller gjøres tilgjengelig på annen måte eller i større utstrekning enn formålet tilsier.					
Sætre Matfisk AS					Målestokk 1 : 500
3D ILLUSTRASJONER SITUASJONSPLAN					
Norconsult		Oppdragsnummer -	Tegningsnummer B-00-00-01	Revisjon	

SITUASJONSPLAN
1 : 500


PLANTEIKNING, KART OG SKISSER

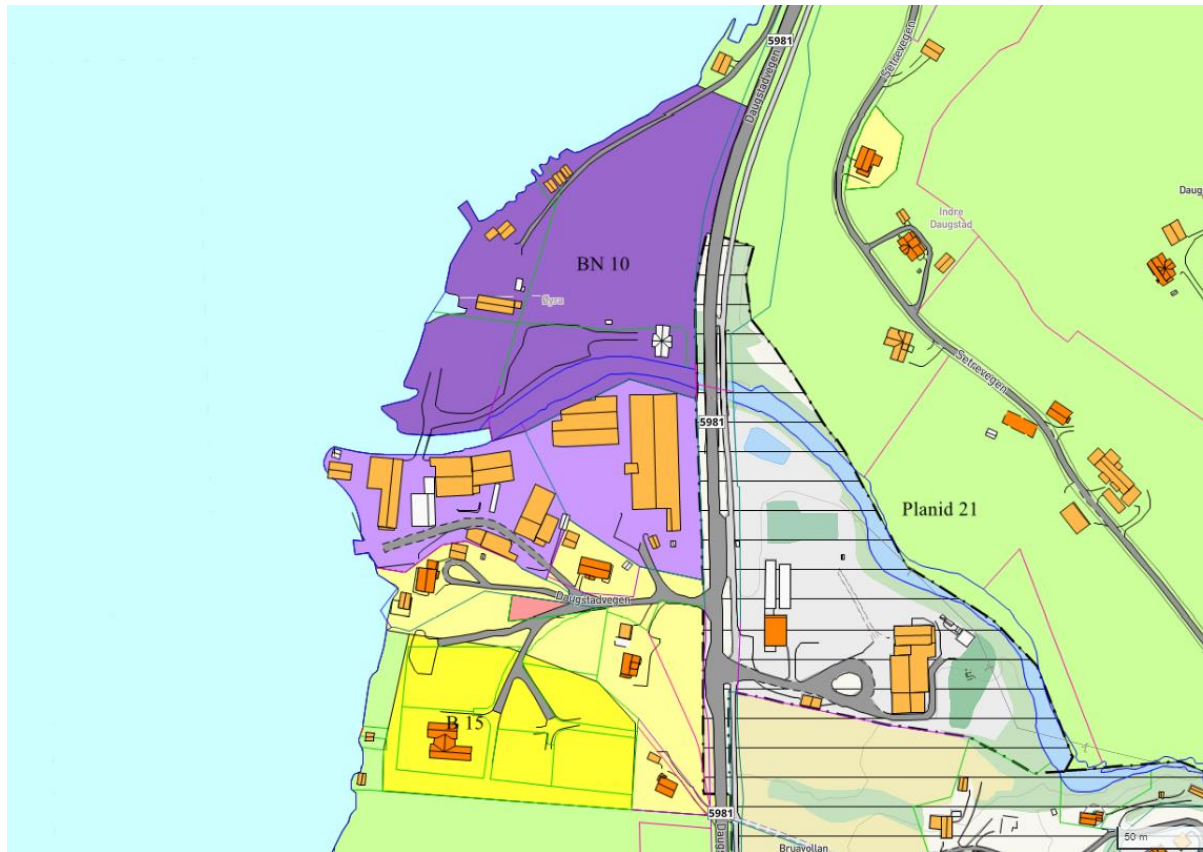

Figur 1 – Planstatus. Utklypp frå Vestnes kommune sin arealplan.

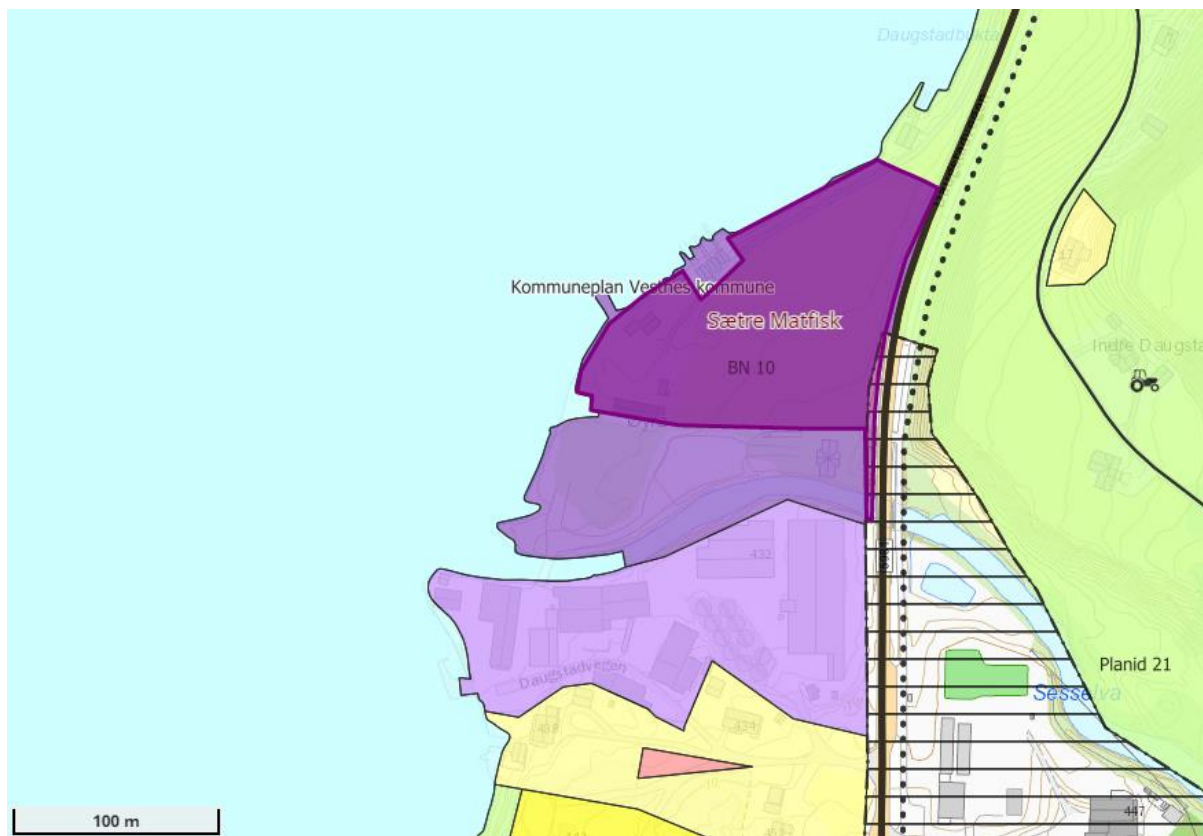

Figur 2 – Anleggsarealet for Sætre Matfisk teikna inn i arealplankartet. Kjelde: Arealplan Vestnes kommune.

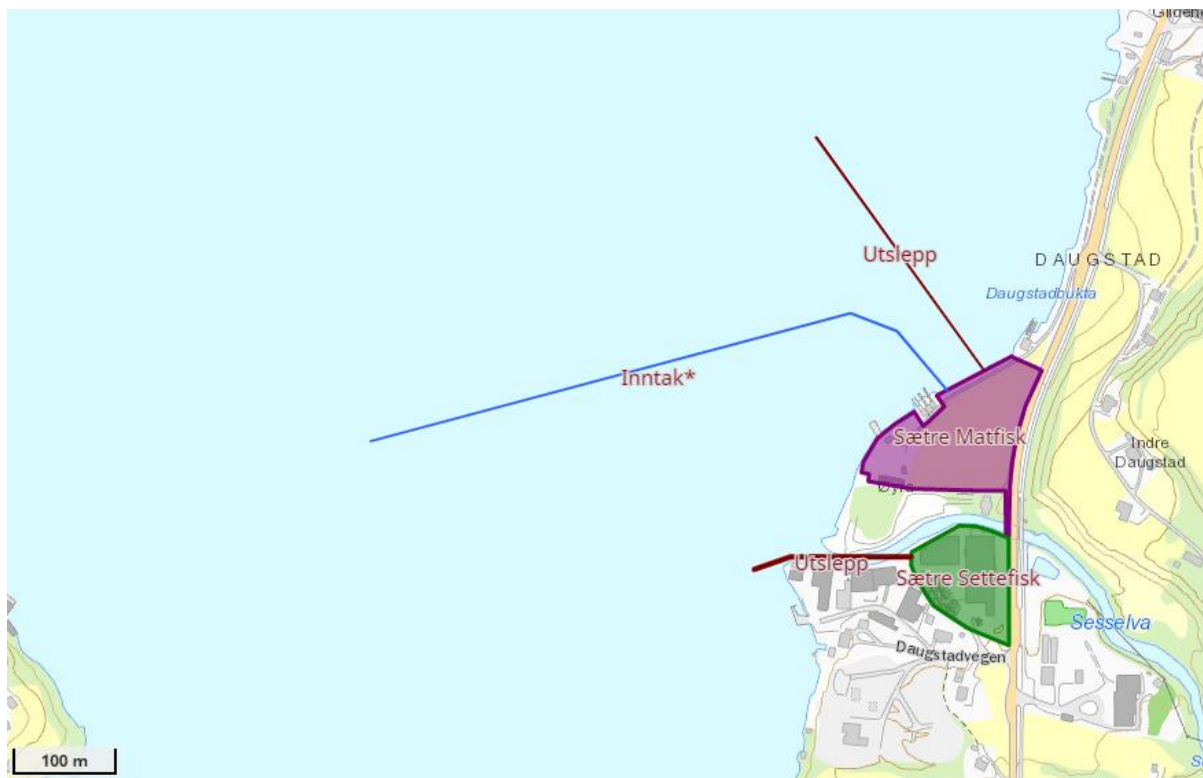

Figur 3 – Sætre Matfisk AS si planlagde arealbruk, inntak- og utsleppspunkt.



Figur 4 – Sjøkart 1:40 000. Kjelde: Fylkesatlas Vestland.


Sætre Matfisk AS
Daugstadvegen 445
6392 Vikebukt

Tlf. +47 924 49 363
Org. Nr. 927112027


Epost bvl@alsco.no
Dato 18. Aug 2021




Epost bvl@alsco.no
Dato 18. Aug 2021

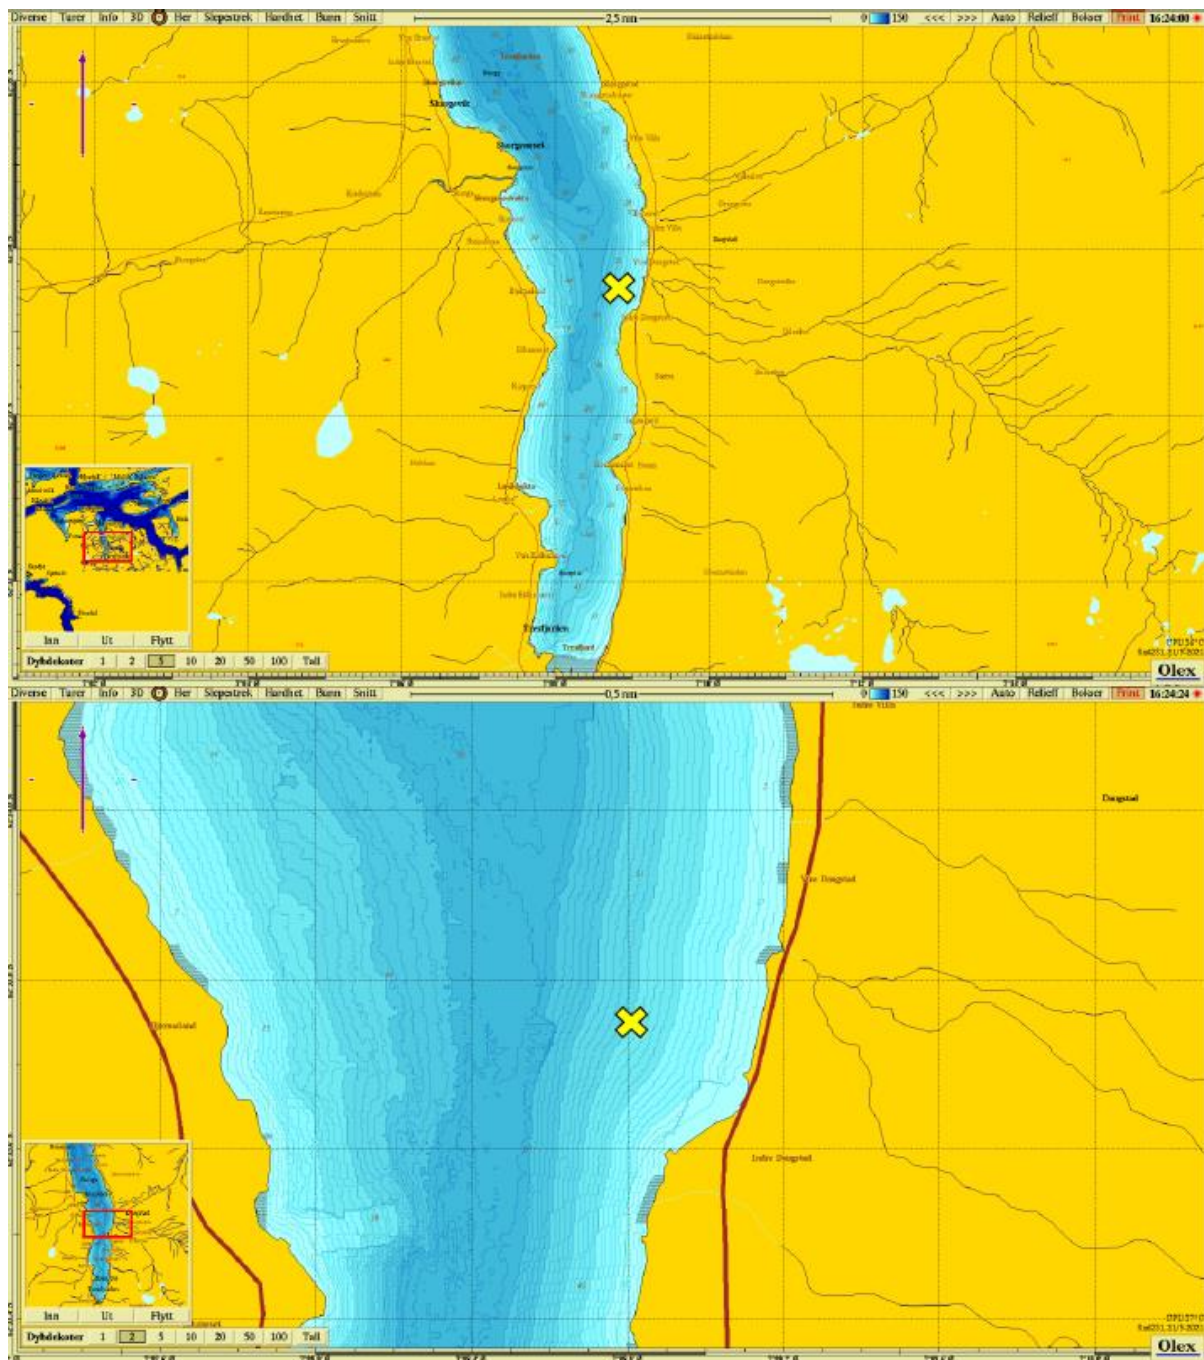


Figur 6 – Sjøkart Olex. Plassering av strømmålar vist med gult kryss. Kjelde: Åkerblå

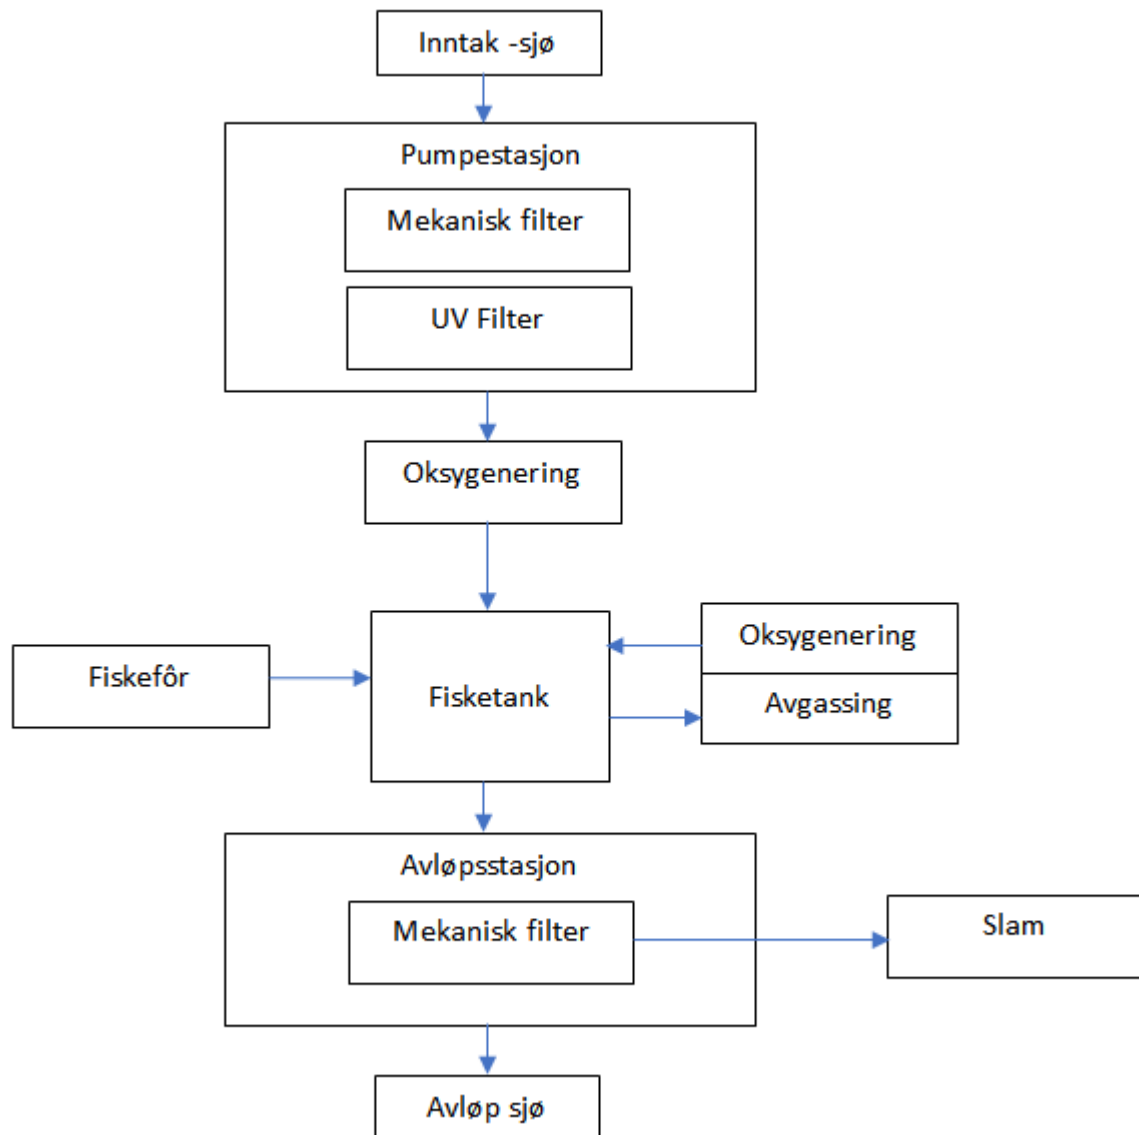

Figur 7 – Anlegg – flytskjema. Vasstraumen gjennom anlegget, frå inntak til avløp.

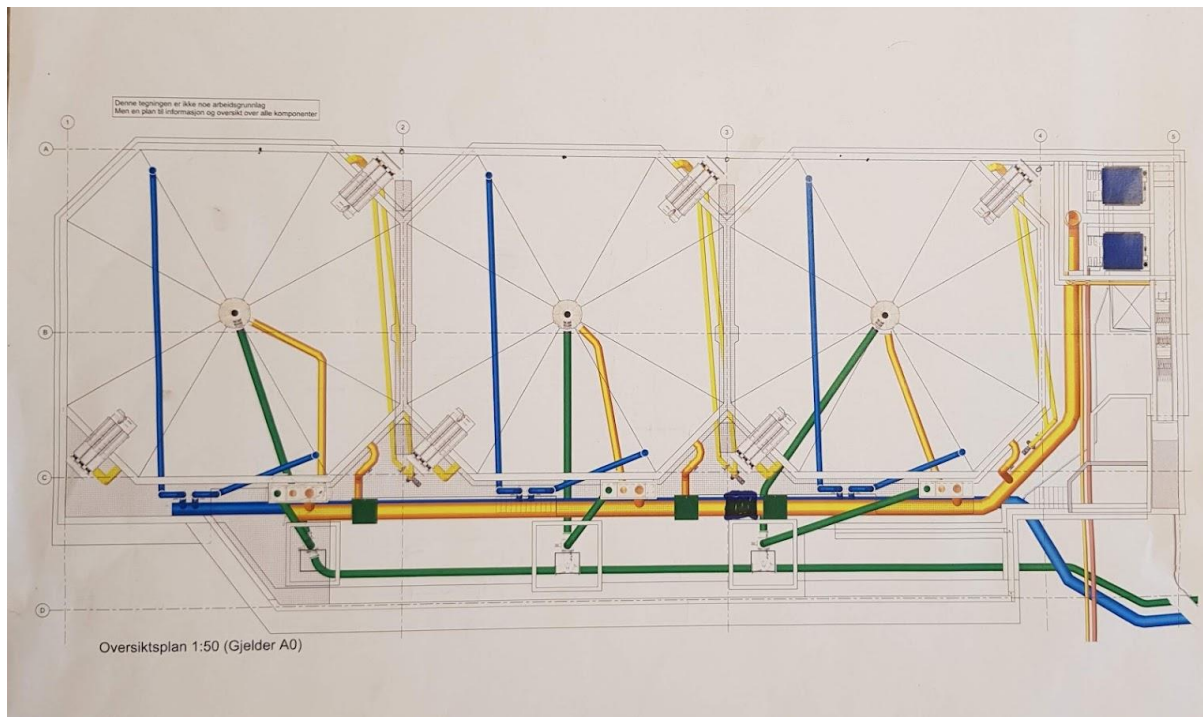

Figur 8 – Anlegg – teknisk oversiktsplan av kar/tankar.

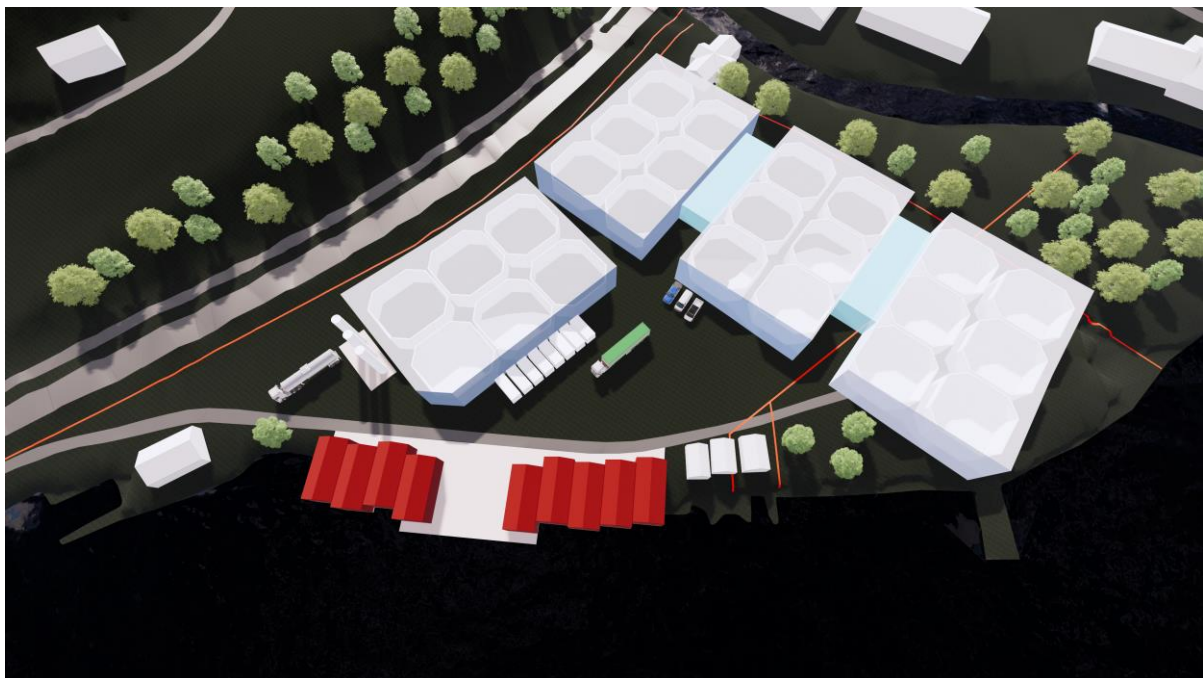


Figur 9 – Skisse nr. 1 av anlegg. Kjelde: Multiconsult


Sætre Matfisk AS
Daugstadvegen 445
6392 Vikebukt

Tlf. +47 924 49 363
Org. Nr. 927112027


Epost bvl@alsco.no
Dato 18. Aug 2021

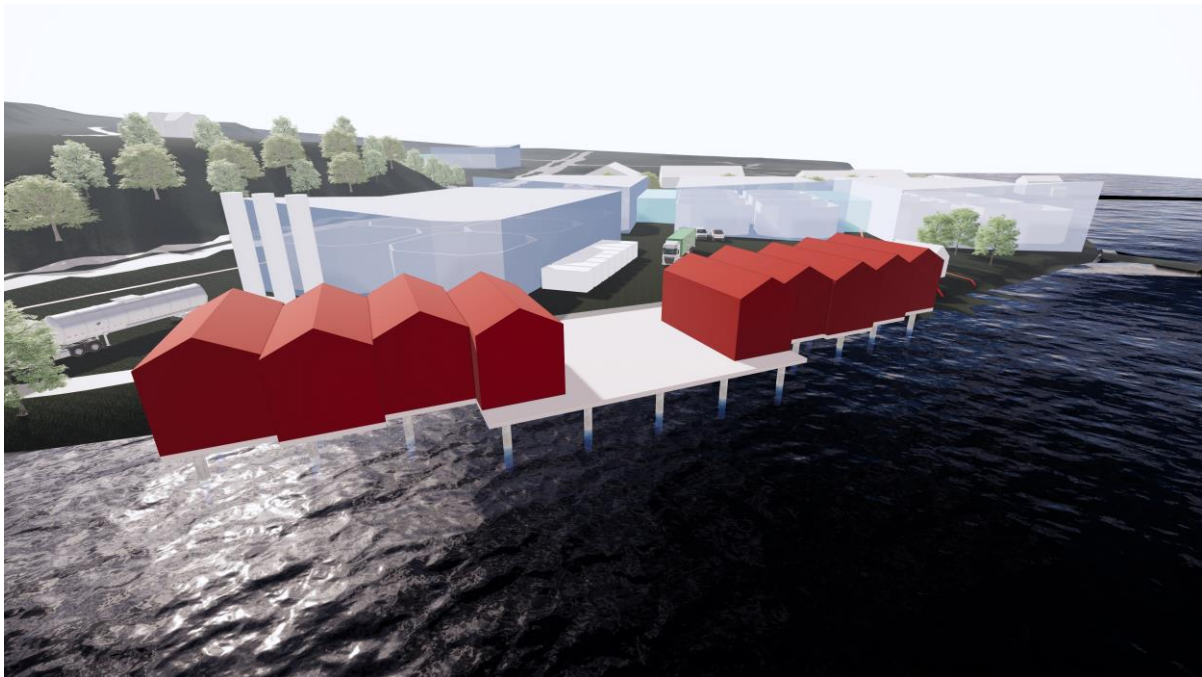


Figur 10 – Skisse nr. 2 av anlegg. Kjelde: Multiconsult

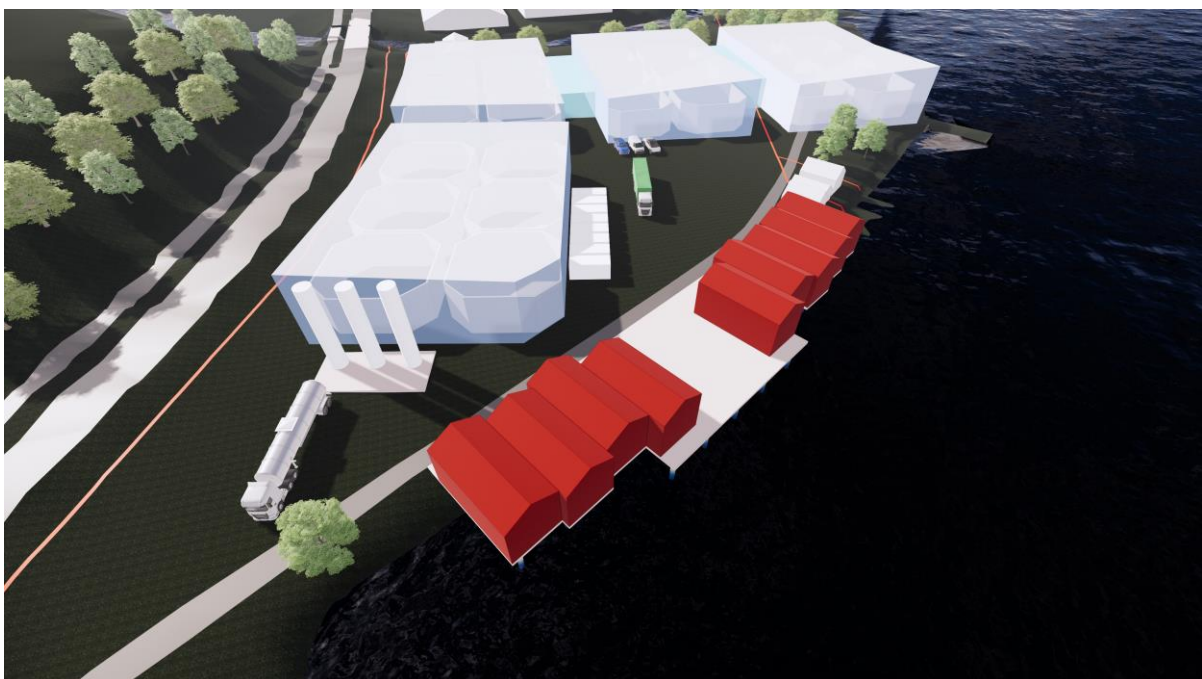


Figur 11 – Skisse nr. 3 av anlegg. Kjelde: Multiconsult

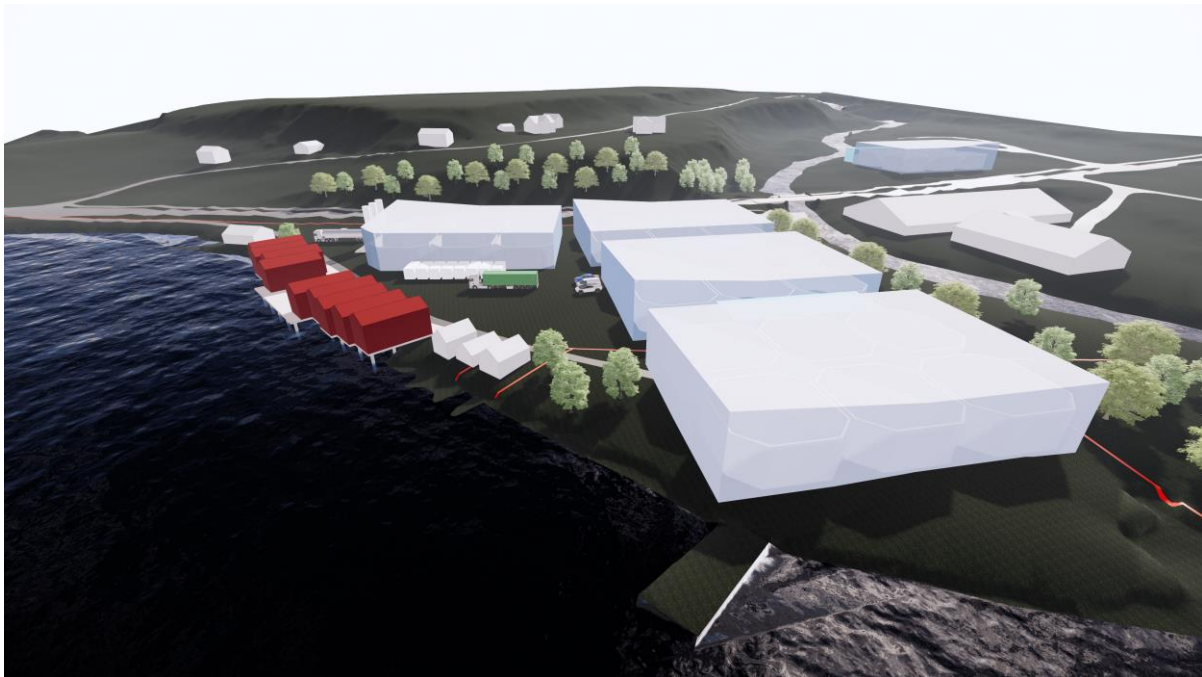


Figur 12 – Skisse nr. 4 av anlegg. Kjelde: Multiconsult

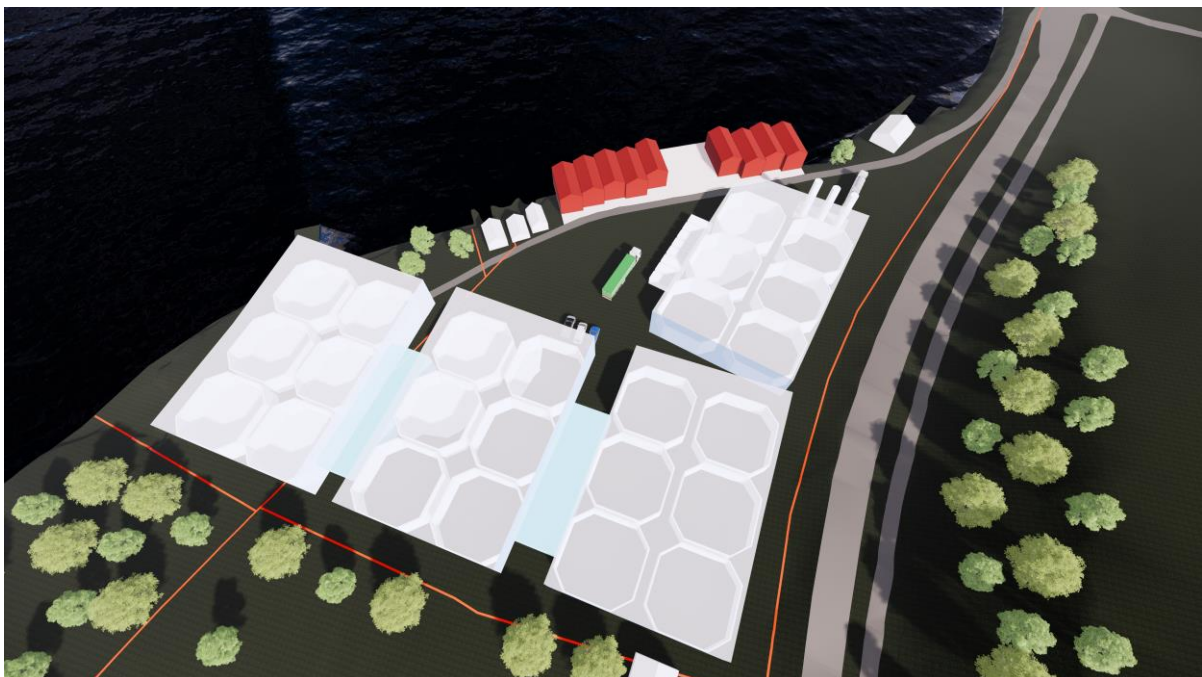

Figur 13 – Skisse nr. 5 av anlegg. Kjelde: Multiconsult

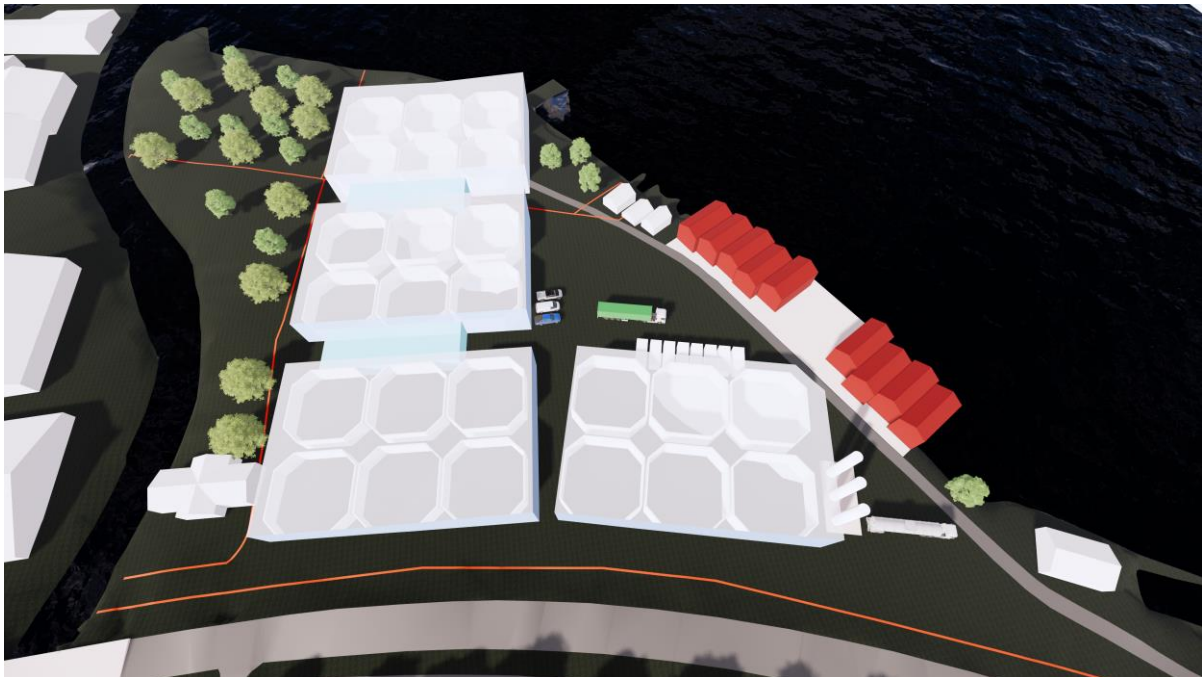

Figur 14 – Skisse nr. 6 av anlegg. Kjelde: Multiconsult

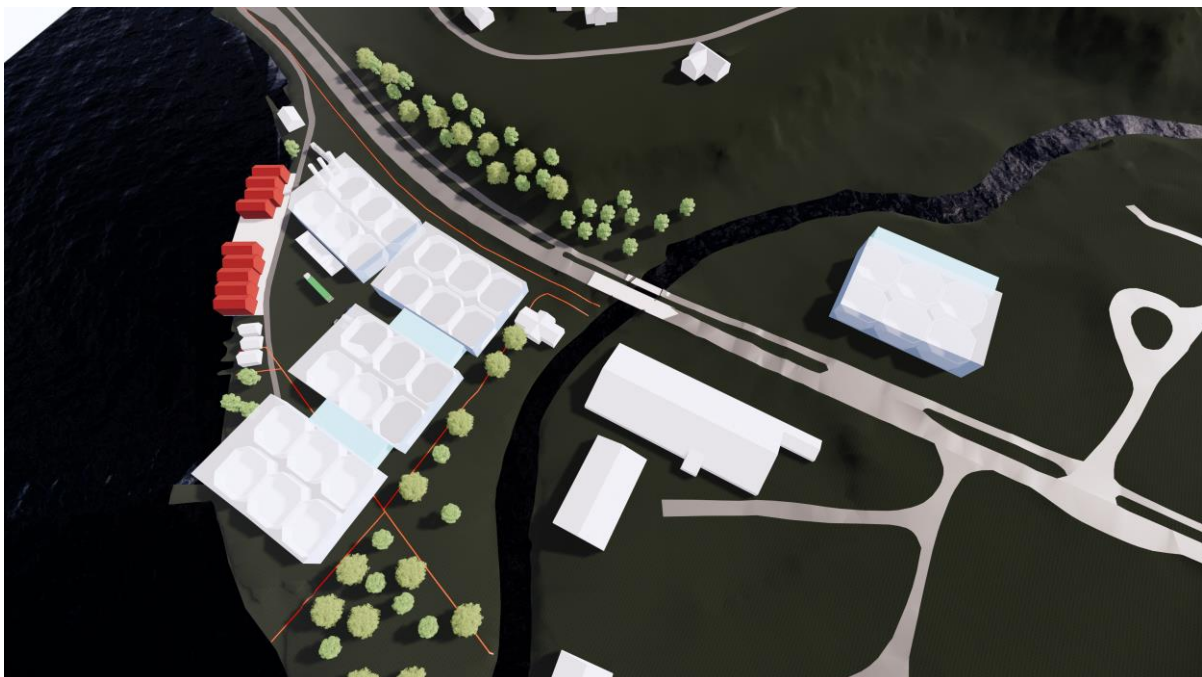

Figur 15 – Skisse nr. 7 av anlegg. Kjelde: Multiconsult