

**Teiknforklaring**

**Reguleringsplan PBL 2008**

**§12-5. Nr. 1 - Bygningar og anlegg**

- BFS Bustader-frittliggjande-småhus
- BKS Bustader-konsentrert-småhus
- BFR Fritidsbusetnad
- N Naust
- BFT Fritids- og turistformål
- BAV Avløpsanlegg
- BRE Renovasjonsanlegg
- BSB Småbåtanlegg i sjø og vassdrag
- BLK Leikeplass
- BGV Grav- og urnelund
- BKB Bustad/forretning
- BAA Angitt byggje- og anleggsformål kombinert med andre angitte hovudformål

**§12-5. Nr. 2 - Samferdselsanlegg og teknisk infrastruktur**

- SV Veg
- SKV Køyreveg
- SF Fortau
- SVG Annan veggrunn - grøntareal
- SK Kai
- SPP Parkeringsplassar

**§12-5. Nr. 3 - Grøntstruktur**

- GN Naturområde
- GT Tursti
- GT Turveg
- GF Friområde

**§12-5. Nr. 5 - Landbruks-, natur- og friluftformål og reinndrift**

- GP Park
- L LNFR areal for nødvendige tiltak for landbruk og reinndrift og gardstilknytt næringsverksemd basert på ressursgrunnlaget på garden

**§12-5. Nr. 6 - Bruk og vern av sjø og vassdrag, med tilhørende strandsone**

- VFS Friluftsområde i sjø og vassdrag med tilhørende strandsone

**§12-6 - Omsynssoner**

- H140 Friskt
- H210 Raud støysone
- H220 Gul støysone

**§12-7 - Føresegnsområder**


- Rpb0# Utforming

**Linjesymbol**

- Plangrense
- Formålsgrense
- Regulert tomtegrense
- Bestemmelsegrense
- Byggegrense
- Regulert senterlinje
- Frisiklinje
- Regulert kant kjørebane
- Regulert parkeringsfelt
- Grense for sikringsone
- Grense for støysone
- Måle og avstandslinje

**Punktsymboler**

- Avkjørsel - både inn og utkjøring

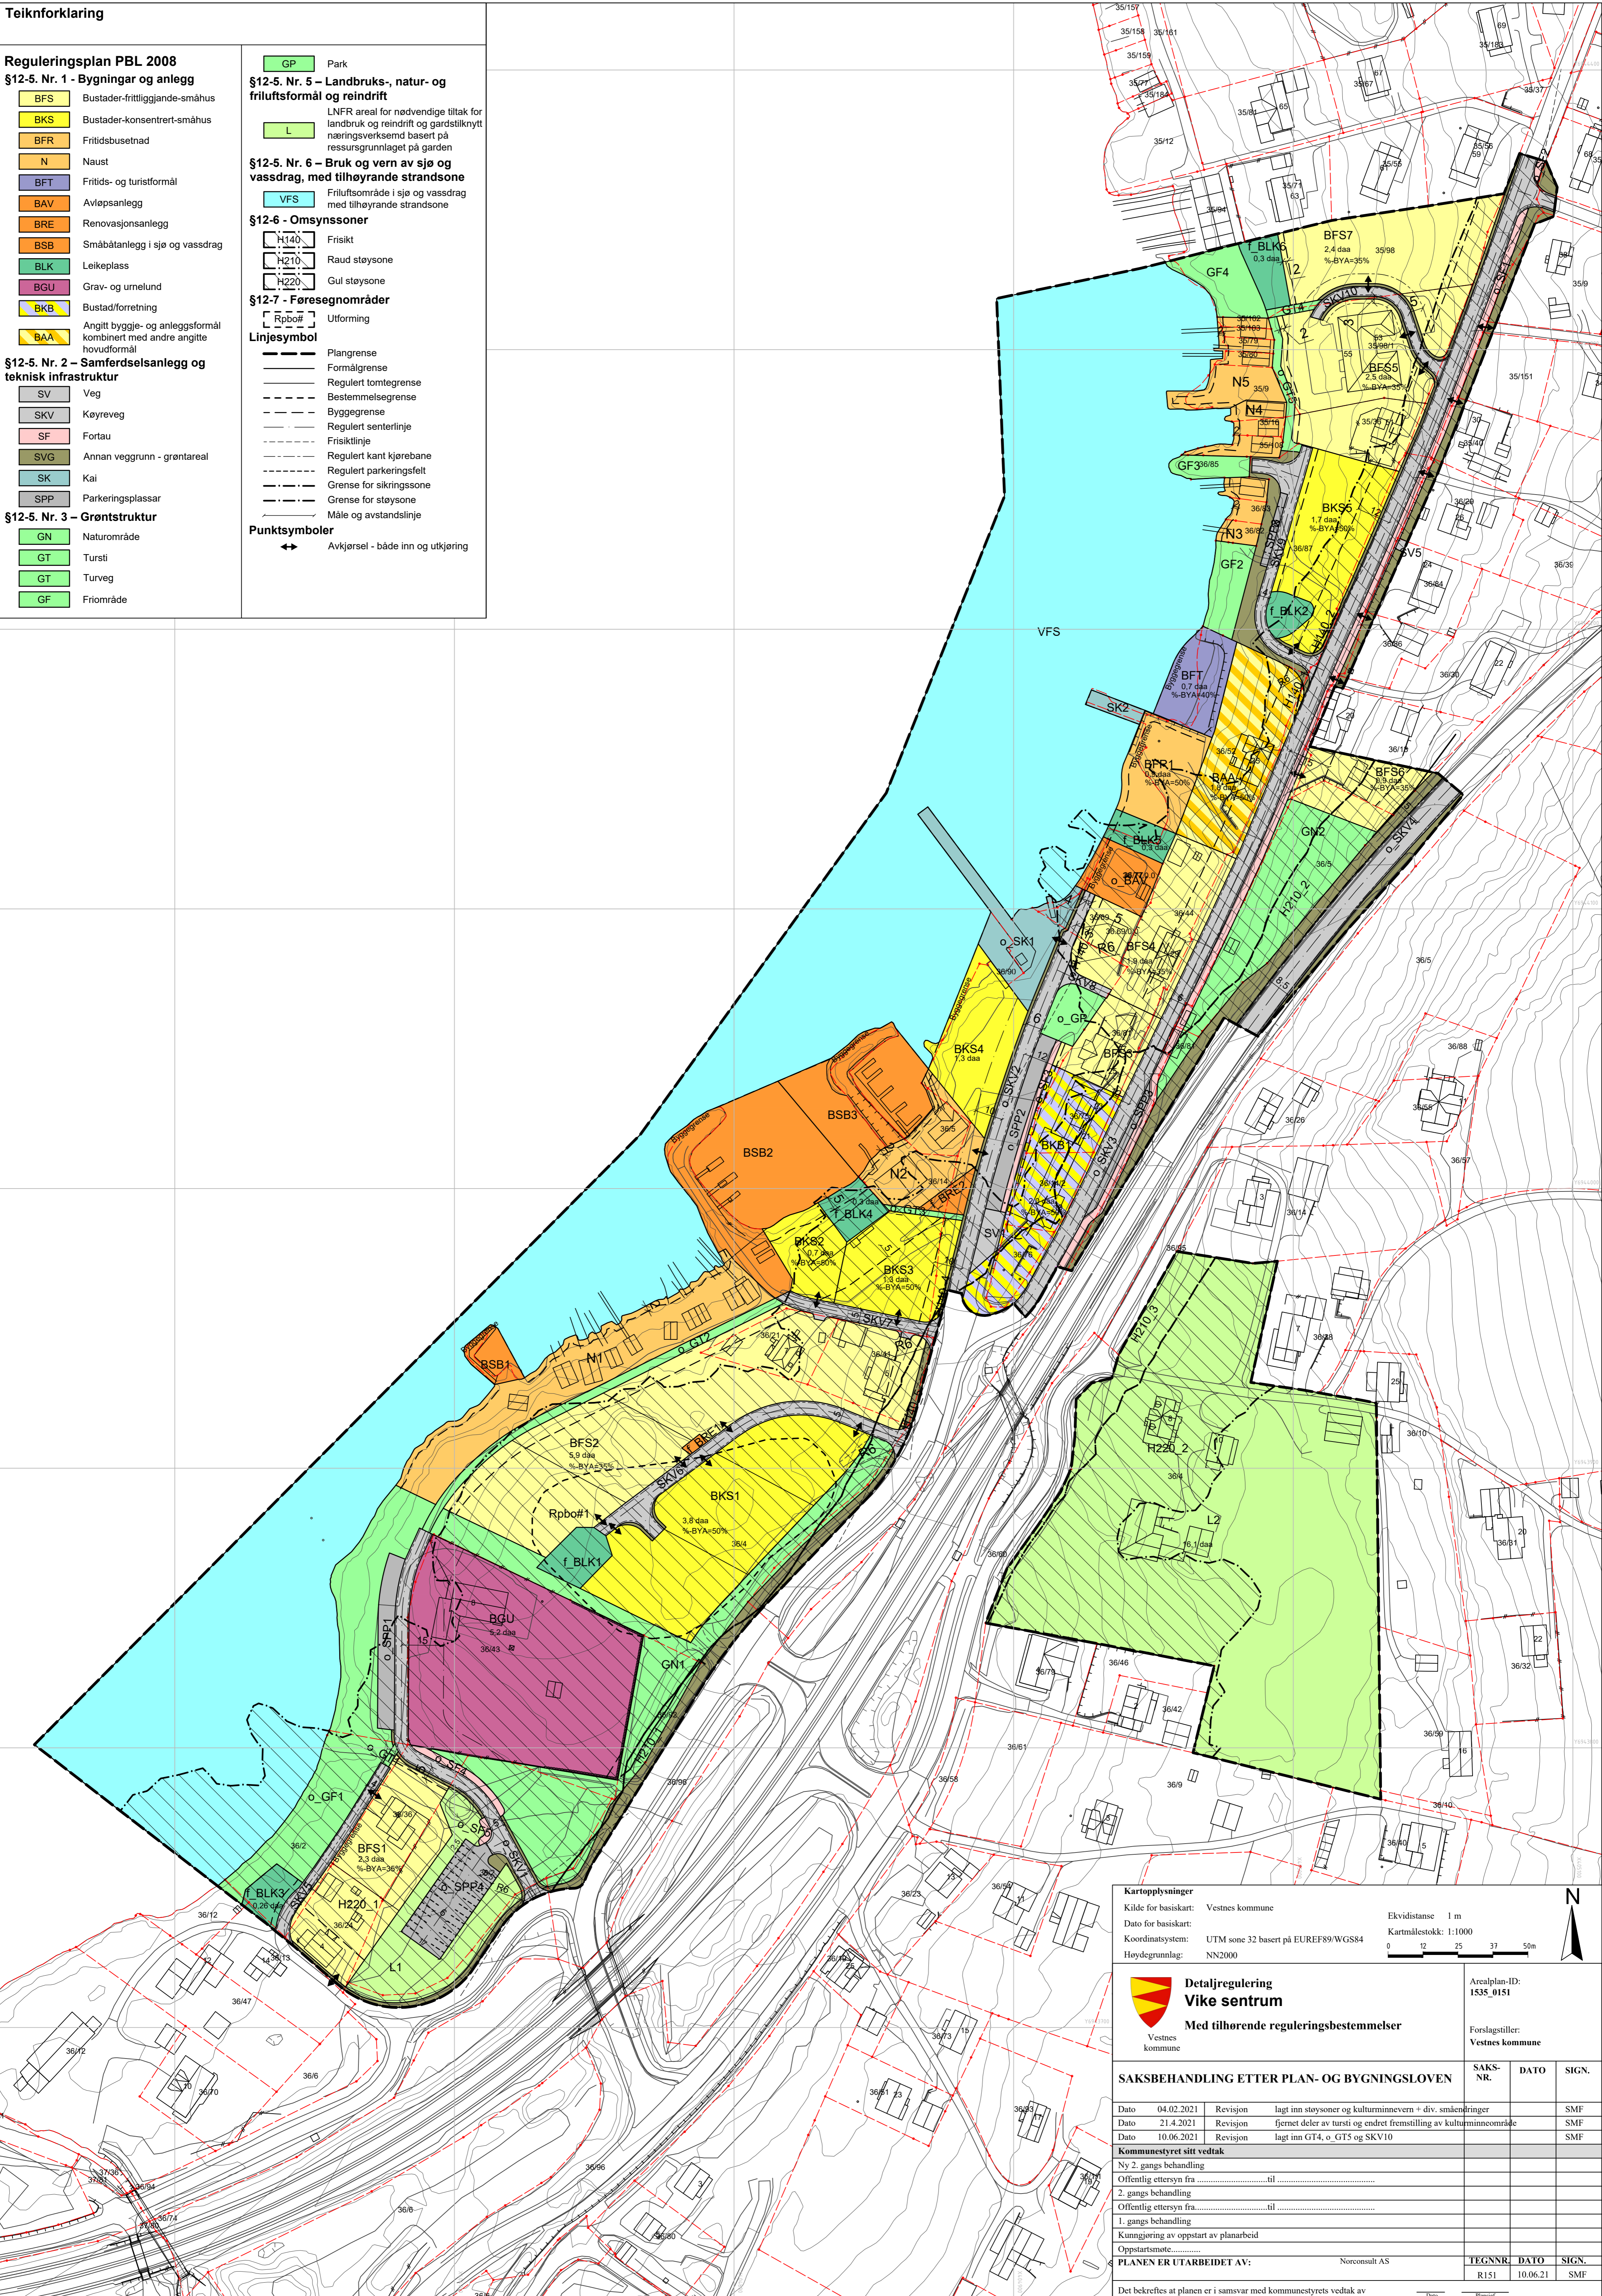

**Kartopplysninger**

Kilde for basiskart: Vestnes kommune  
 Ekvidistanse 1 m  
 Dato for basiskart: Kartmålestokk: 1:1000  
 Koordinatsystem: UTM sone 32 basert på EUREF89/WGS84  
 Høydegrunnlag: NN2000

**Detaljregulering Vike sentrum**

Med tilhørende reguleringsbestemmelser

Vestnes kommune

Arealplan-ID: 1535\_0151

Forslagstiller: Vestnes kommune

SAKSBEHANDLING ETTER PLAN- OG BYGNINGSLOVEN				SAKS-NR.	DATO	SIGN.
Dato	04.02.2021	Revisjon	lagt inn støysoner og kulturminnevern + div. småendringer			SMF
Dato	21.4.2021	Revisjon	fjernet deler av tursti og endret fremstilling av kulturminneområde			SMF
Dato	10.06.2021	Revisjon	lagt inn GT4, o. GT5 og SKV10			SMF
<b>Kommunestyret sitt vedtak</b>						
Ny 2. gangs behandling						
Offentlig ettersyn fra .....til .....						
2. gangs behandling						
Offentlig ettersyn fra .....til .....						
1. gangs behandling						
Kunngjøring av oppstart av planarbeid						
Oppstartsmøte.....						
<b>PLANEN ER UTARBEIDET AV:</b> Norconsult AS						
				<b>TEGNNR.</b>	<b>DATO</b>	<b>SIGN.</b>
				R151	10.06.21	SMF
Det bekrefteas at planen er i samsvar med kommunestyrets vedtak av .....						