


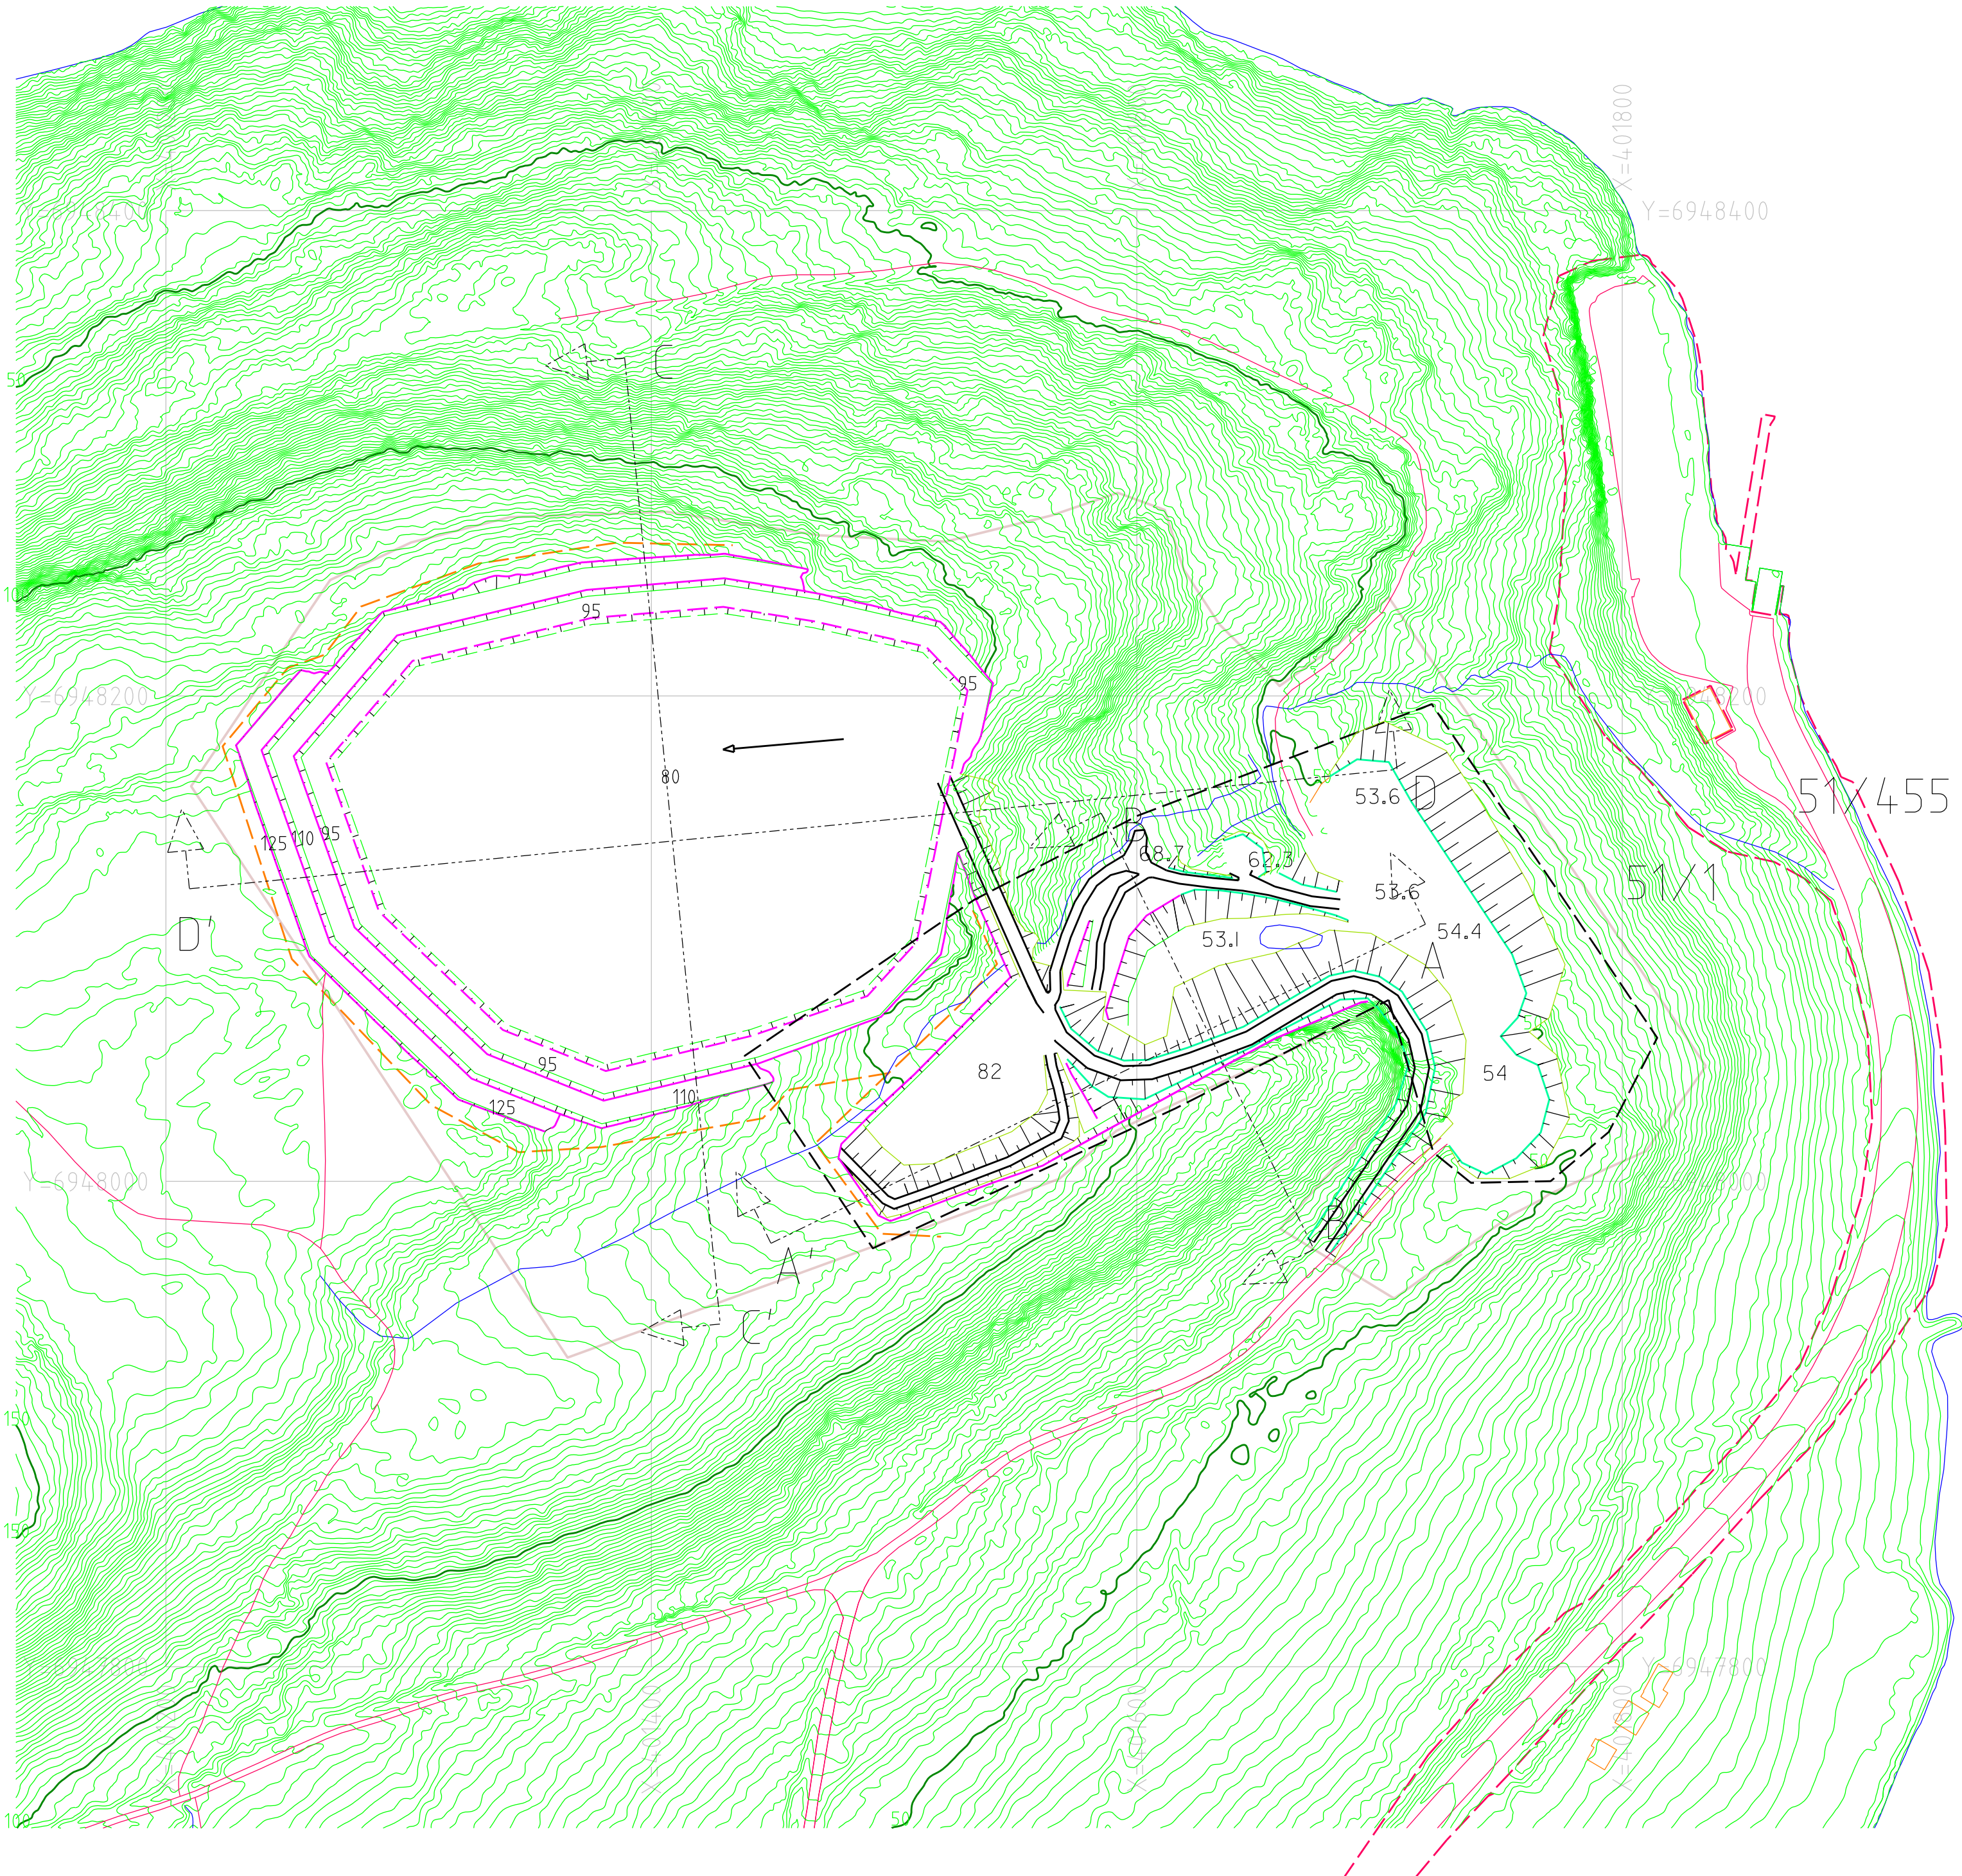

- Dispensasjonsgrense
- Toppløst/skjæring
- Fotløst
- Toppløst/fylling/grøft
- Fotfylling
- Veg og traktorveg
- Veg i bruddet
- Eiendomsgrense
- Grense råstoffutvinning
- Gjerde/voll
- Vann, grøft, slambasseng
- Grense avdekket
- Uttaksretning
- Vertikalsnitt

Ekvidistanse 1m  
Kart:  
Statens kartverk  
Consilium AS  
Datum EUREF89 Sone32

|                   |               |            |
|-------------------|---------------|------------|
| Tomra Maskin AS   |               |            |
| Plan - Nytt brudd |               | Vedlegg 8  |
| Etappe I          |               | Revisjon:  |
| Furnes Masseuttak |               | Dato:      |
| Målestokk:        |               | Tegnet av: |
| M=1:2000 (A2)     | M=1:1000 (A1) | ESL        |