

Teiknforklaring

Reguleringsplan PBL 2008

§12-5. Nr. 1 - Bygningar og anlegg

- BFS Bustader-frittliggjande-småhus
- BKS Bustader-konsentrert-småhus
- BFR Fritidsbusetnad
- N Naust
- BFT Fritids- og turistformål
- BAV Avløpsanlegg
- BRE Renovasjonsanlegg
- BSB Småbåtanlegg i sjø og vassdrag
- BLK Leikeplass
- BGV Grav- og urnelund
- BKB Bustad/forretning
- BAA Angitt byggje- og anleggsformål kombinert med andre angitte hovudformål

§12-5. Nr. 2 - Samferdselsanlegg og teknisk infrastruktur

- SV Veg
- SKV Køyreveg
- SF Fortau
- SVG Annan veggrunn - grøntareal
- SK Kai
- SPP Parkeringsplassar

§12-5. Nr. 3 - Grøntstruktur

- GN Naturområde
- GT Tursti
- GT Turveg
- GF Friområde

§12-5. Nr. 5 - Landbruks-, natur- og friluftformål og reindrift

- GP Park
- L LNFR areal for nødvendige tiltak for landbruk og reindrift og gardstilknytt næringsverksemd basert på ressursgrunnlaget på garden

§12-5. Nr. 6 - Bruk og vern av sjø og vassdrag, med tilhørende strandsone

- VFS Friluftsområde i sjø og vassdrag med tilhørende strandsone

§12-6 - Omsynssoner

- H140 Friskt
- H210 Raud støysone
- H220 Gul støysone

§12-7 - Føresegnsområder


- Rpb0# Utforming

Linjesymbol

- Plangrense
- Formålsgrense
- Regulert tomtegrense
- Bestemmelsegrense
- Byggegrense
- Regulert senterlinje
- Frisiklinje
- Regulert kant kjørebane
- Regulert parkeringsfelt
- Grense for sikringsone
- Grense for støysone
- Måle og avstandslinje

Punktsymboler

- Avkjørsel - både inn og utkjøring

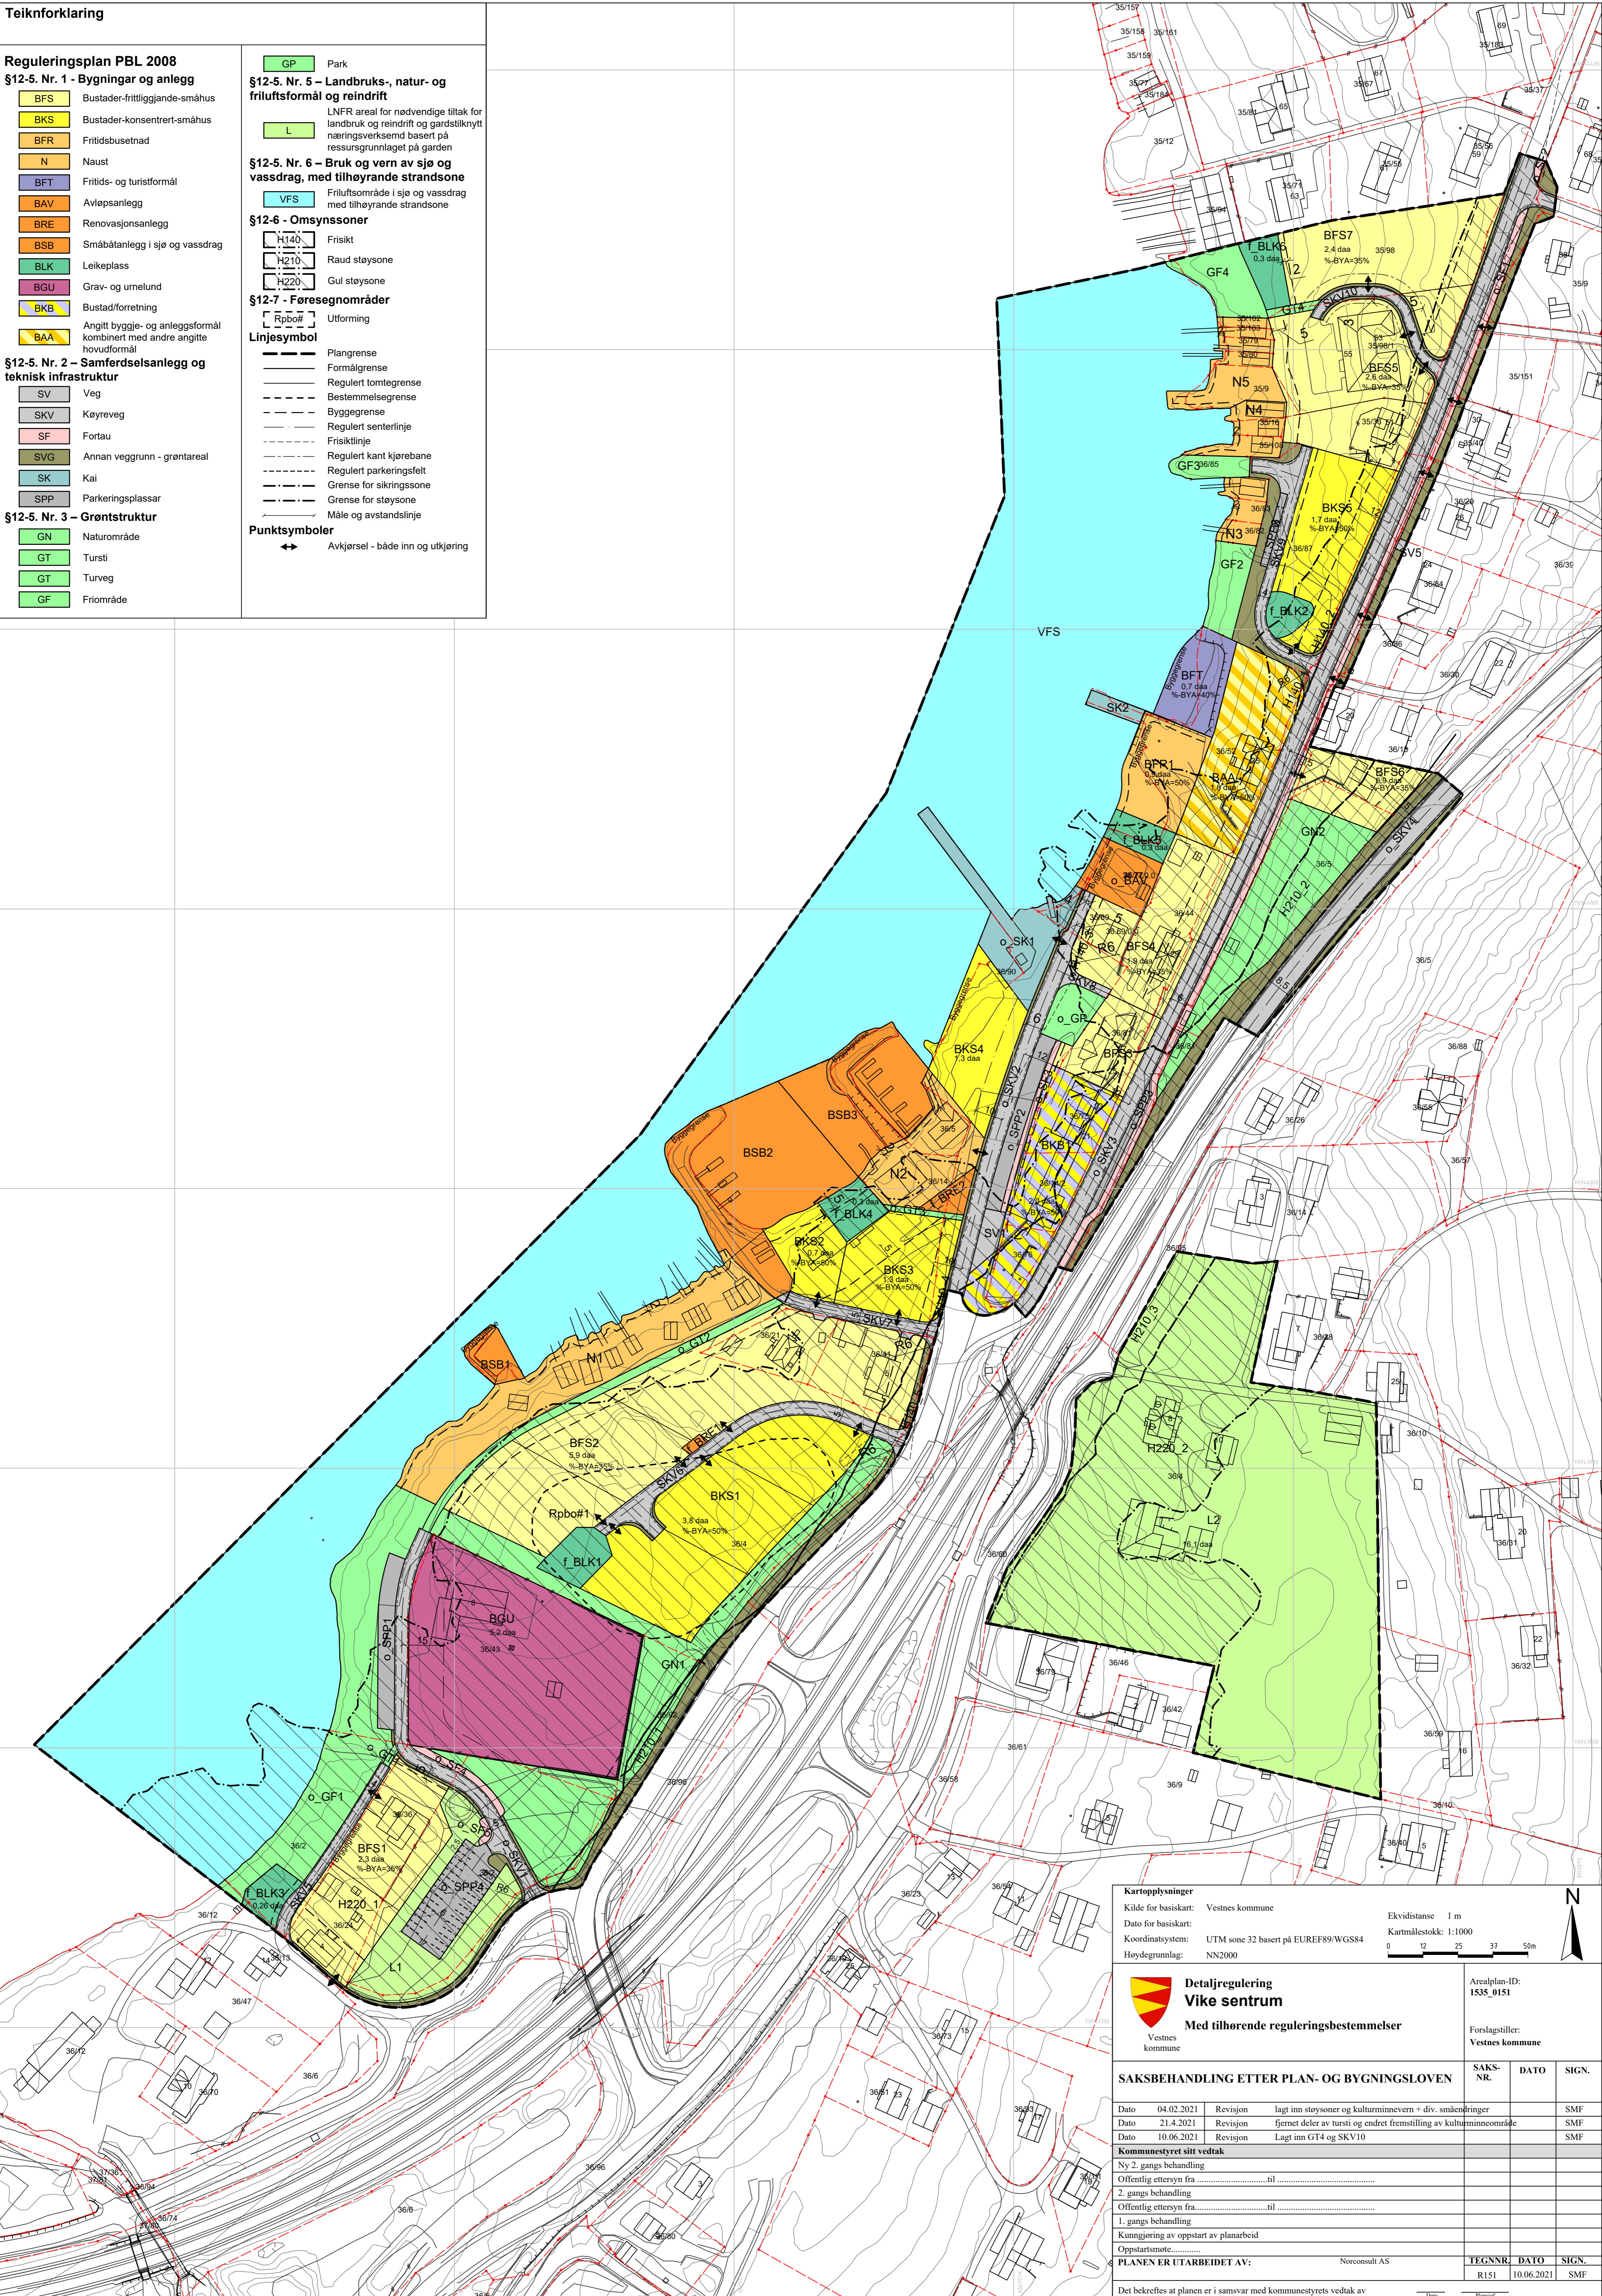

Kartopplysninger

Kilde for basiskart: Vestnes kommune
 Ekvidistanse 1 m
 Dato for basiskart: Kartmålestokk: 1:1000
 Koordinatsystem: UTM sone 32 basert på EUREF89/WGS84
 Høydegrunnlag: NN2000

Detaljregulering Vike sentrum

Med tilhørende reguleringsbestemmelser

Vestnes kommune

Arealplan-ID: 1535_0151

Forslagstiller: Vestnes kommune

SAKSBEHANDLING ETTER PLAN- OG BYGNINGSLOVEN			SAKS-NR.	DATO	SIGN.	
Dato	04.02.2021	Revisjon	lagt inn støysoner og kulturminnevern + div. småendringer		SMF	
Dato	21.4.2021	Revisjon	fjernet deler av tursti og endret fremstilling av kulturminneområde		SMF	
Dato	10.06.2021	Revisjon	Lagt inn GT4 og SKV10		SMF	
Kommunestyret sitt vedtak						
Ny 2. gangs behandling						
Offentlig ettersyn fra til						
2. gangs behandling						
Offentlig ettersyn fra til						
1. gangs behandling						
Kunngjøring av oppstart av planarbeid						
Oppstartsmøte.....						
PLANEN ER UTARBEIDET AV: Norconsult AS						
				TEGN NR.	DATO	SIGN.
				R151	10.06.2021	SMF
Det bekrefteas at planen er i samsvar med kommunestyrets vedtak av						