


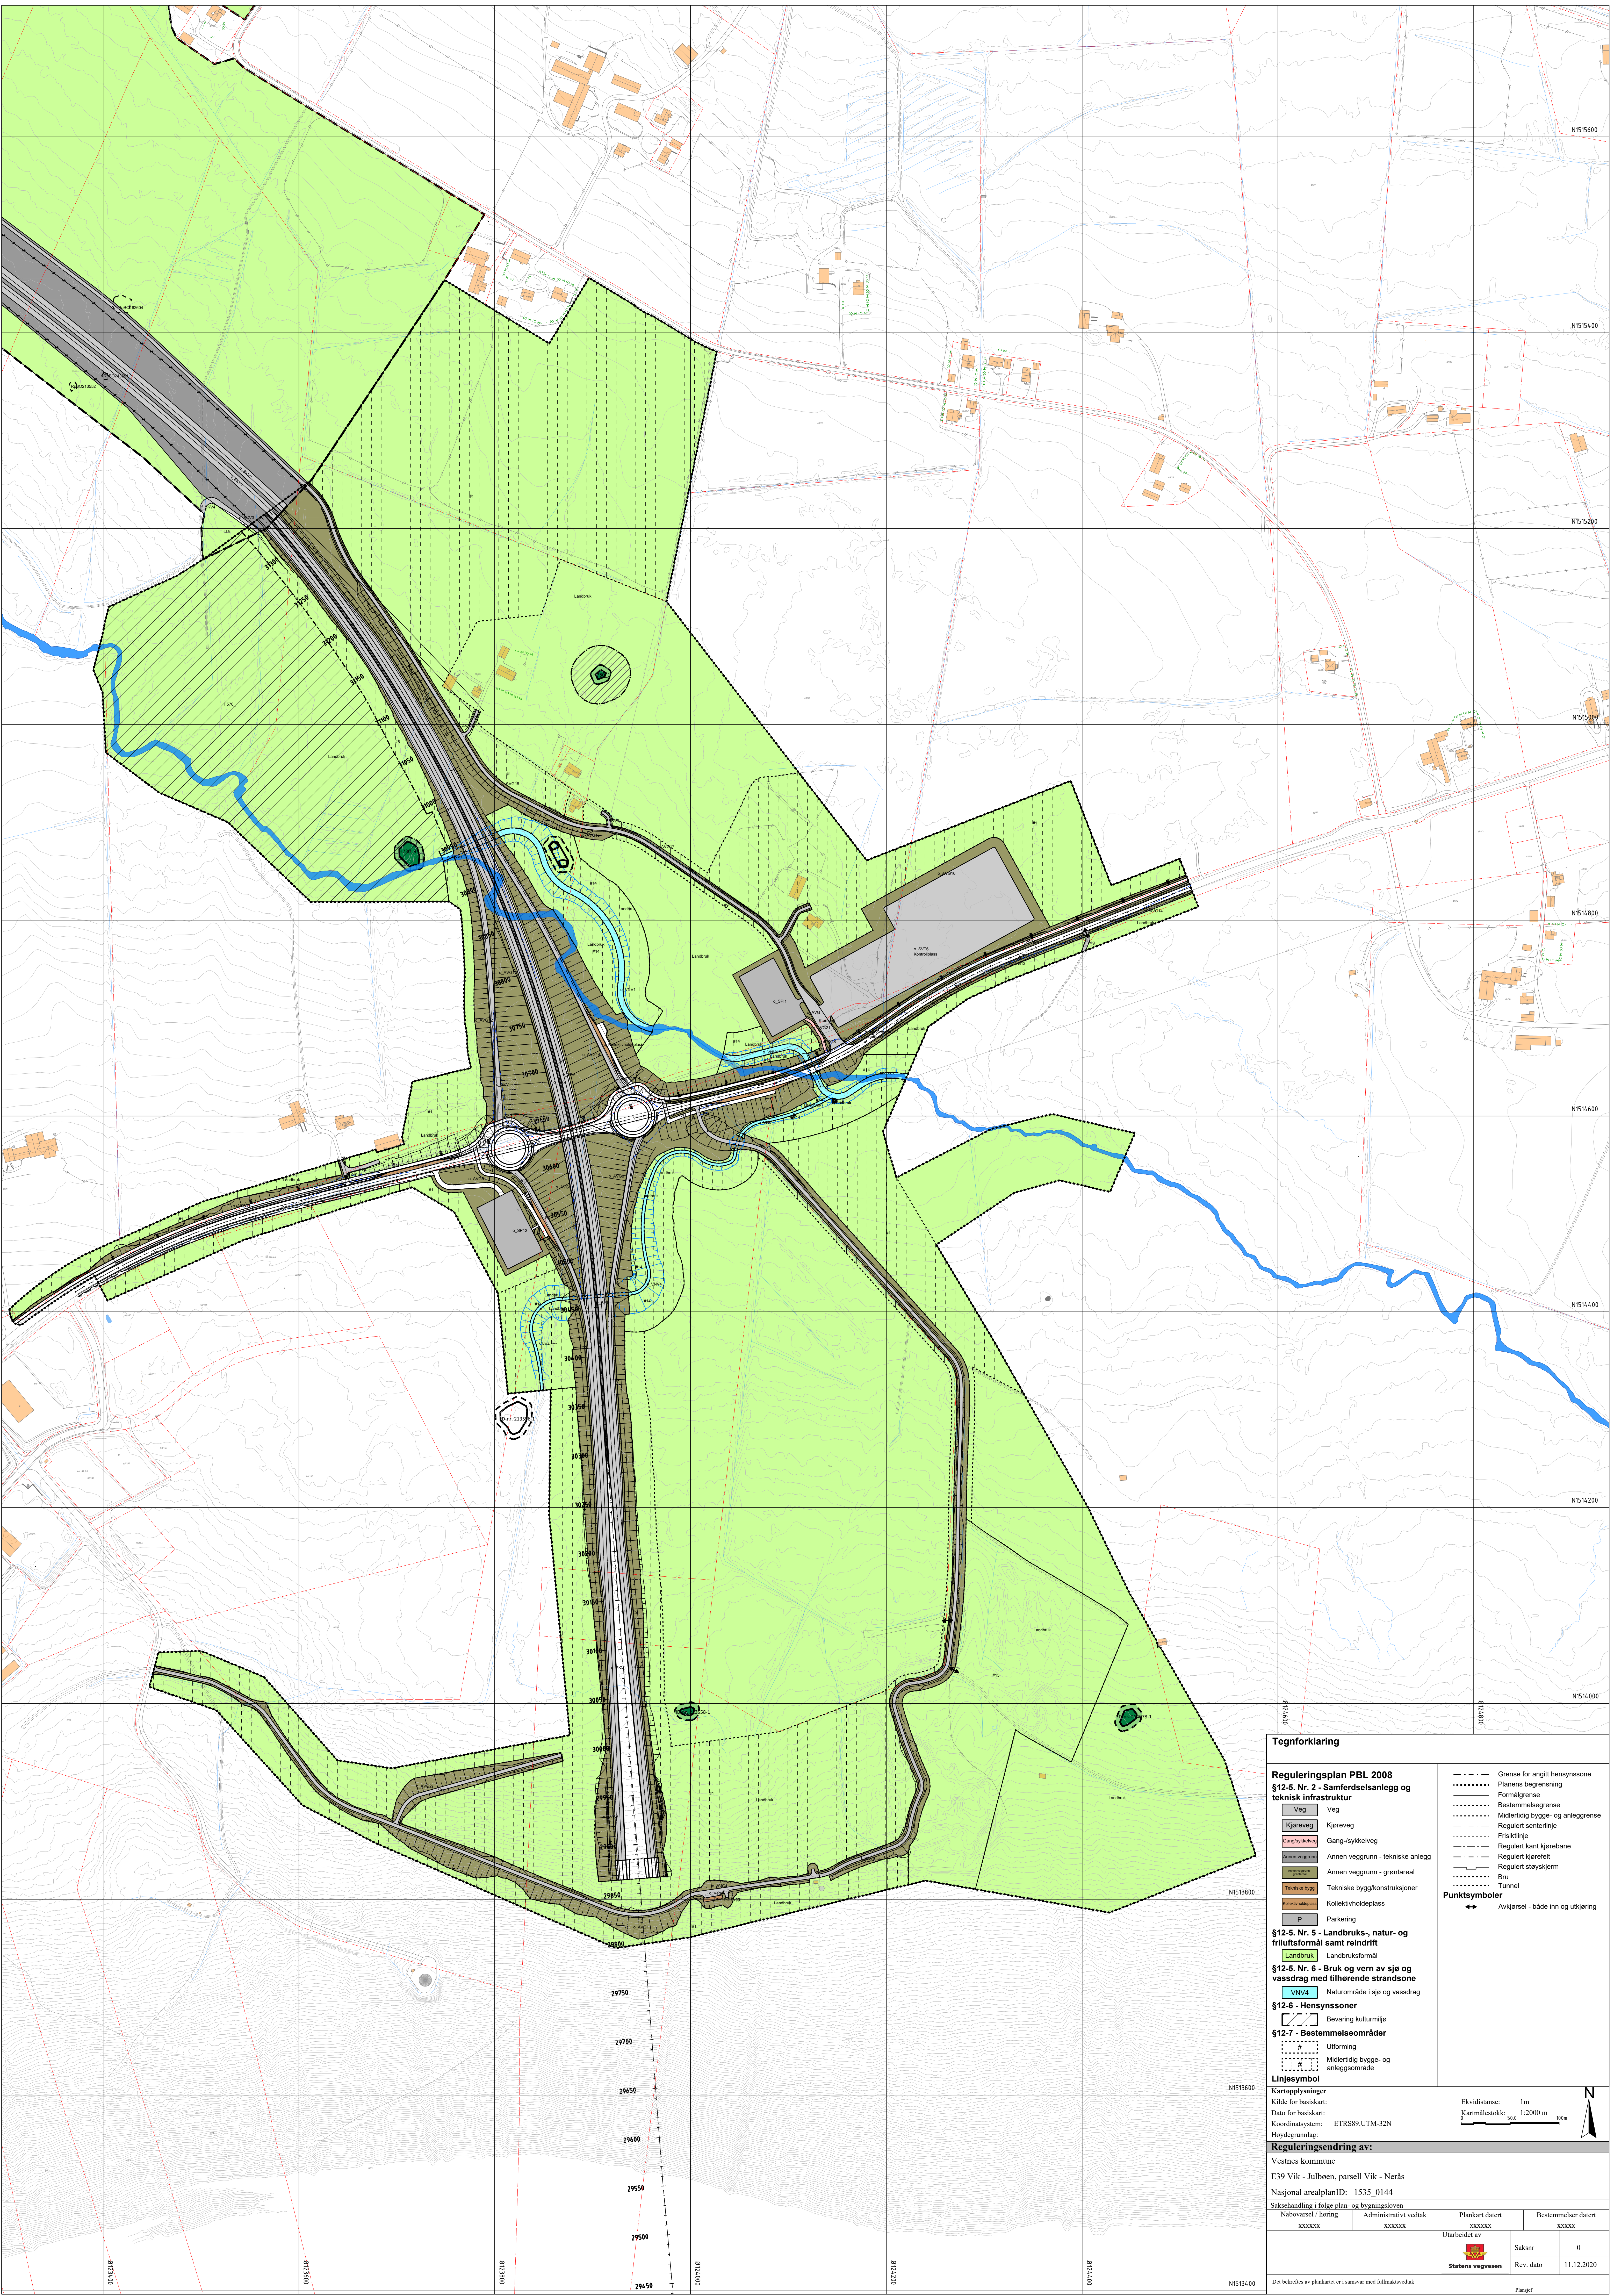

Tegnforklaring

Reguleringsplan PBL 2008
§12-5. Nr. 2 - Samferdselsanlegg og teknisk infrastruktur

Veg	Veg
Kjøreveg	Kjøreveg
Gang/sykkelveg	Gang-/sykkelveg
Annen veggrunn - tekniske anlegg	Annen veggrunn - tekniske anlegg
Annen veggrunn - grøntareal	Annen veggrunn - grøntareal
Tekniske bygg	Tekniske bygg/konstruksjoner
Kollektivholdeplass	Kollektivholdeplass
P	Parkering

§12-5. Nr. 5 - Landbruks-, natur- og friluftsmål samt reindrift
Landbruk Landbruksformål

§12-5. Nr. 6 - Bruk og vern av sjø og vassdrag med tilhørende strandsone
VNVA Naturområde i sjø og vassdrag

§12-6 - Hensynssoner
Bevaring kulturmiljø

§12-7 - Bestemmelseområder
Utforming
Midlertidig bygge- og anleggsområde

Linjesymbol

Kartopplysninger
Kilde for basiskart:
Data for basiskart:
Koordinatsystem: ETRS89 UTM-32N
Høydegrunnlag:

Reguleringsendring av:
Vestnes kommune
E39 Vik - Julboen, parsell Vik - Nerås
Nasjonal arealplanID: 1535_0144
Saksbehandling i følge plan- og bygningsloven
Nabovarsel / høring Administrativt vedtak

XXXXXX	XXXXXX	Plankart datert	Bestemmelser datert
XXXXXX	XXXXXX	XXXXXX	XXXXXX

Utarbeidet av

	Saksnr	0
	Rev. dato	11.12.2020

Det bekreftes av plankartet er i samsvar med folketekstvedtak

Pluss

— — — — — Grense for angitt hensynssone
..... Planens begrensning
—— Formålsgrense
..... Bestemmelsegrense
..... Midlertidig bygge- og anleggsgrense
- - - - - Regulert senterlinje
- - - - - Friskiltlinje
- - - - - Regulert kant kjørebane
- - - - - Regulert kjørefelt
- - - - - Regulert støyskjerm
—— Bru
..... Tunnel
Punktsymboler
↔ Avkjørsel - både inn og utkjøring

Ekvidistanse: 1m
Kartmålsskall: 1:2000 m

N